

LEGENDA

CANALI ETV - FASCE DI RISPETTO

10 m


6 m

5 m

4 m

CONFINI COMUNALI

MODALITA' DI CALCOLO DELLE FASCE DI RISPETTO
DEL RETICOLO IDRICO VILLORESI

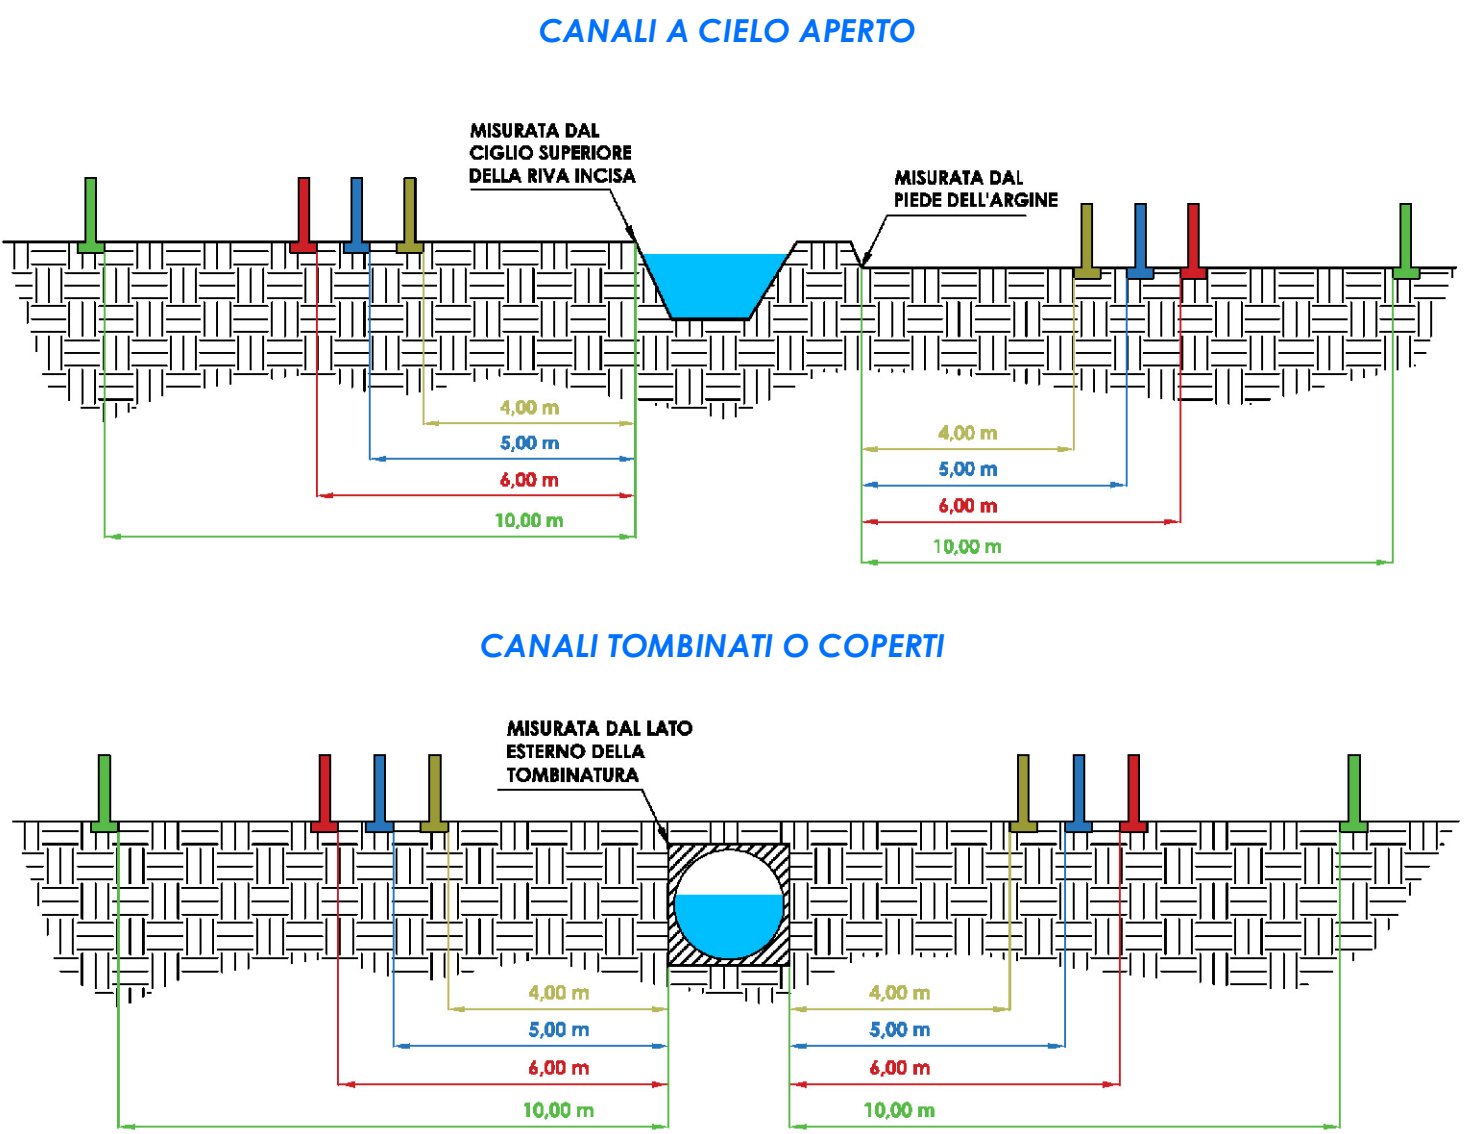

Est Ticino Villoresi

Consorzio di Bonifica

CARTE INFORMATIVE DEL CONSORZIO DI
BONIFICA EST TICINO VILLORESI

RETICOLO DI BONIFICA

COMUNE DI GORGONZOLA

SCALA
1:10.000

DIRETTORE DELL'AREA SVILUPPO E GESTIONE RETE
ING. VALERIA CHINAGLIA

GRUPPO DI LAVORO
DOTT. FEDERICO CAPPELLETTI
ARCH. MARCO VITTORIO ROTA
DOTT. GEOL. FABIO TORRI

Est Ticino Villoresi
Consorzio di Bonifica

AREA SVILUPPO E GESTIONE RETE - SETTORE SVILUPPO E TUTELA RETE E RACCORDO AREE -
SERVIZIO SISTEMA INFORMATIVO TERRITORIALE
Via L. Ariosto, 30 - 20145 MILANO
centralino 02/48561301 - fax. 02/48013031 - www.etvilloresi.it - e-mail: info@etvilloresi.it

DATA
NOVEMBRE 2022

NOME FILE

CODICE PROGETTO

REDATTO

CONTROLLATO

APPROVATO

REVISIONE	DATA	DESCRIZIONE MODIFICA	REDATTO	CONTROLLATO	APPROVATO

A TERMINI DI LEGGE CI SI RISERVA LA PROPRIETA' DEL PRESENTE ELABORATO, CHE PERTANTO NON PUO' ESSERE RIPRODOTTO O LO CESSATO A TERZO SENZA AUTORIZZAZIONE DEL CONSORZIO DI BONIFICA EST TICINO - VILLORESI