


Aree oggetto di intervento

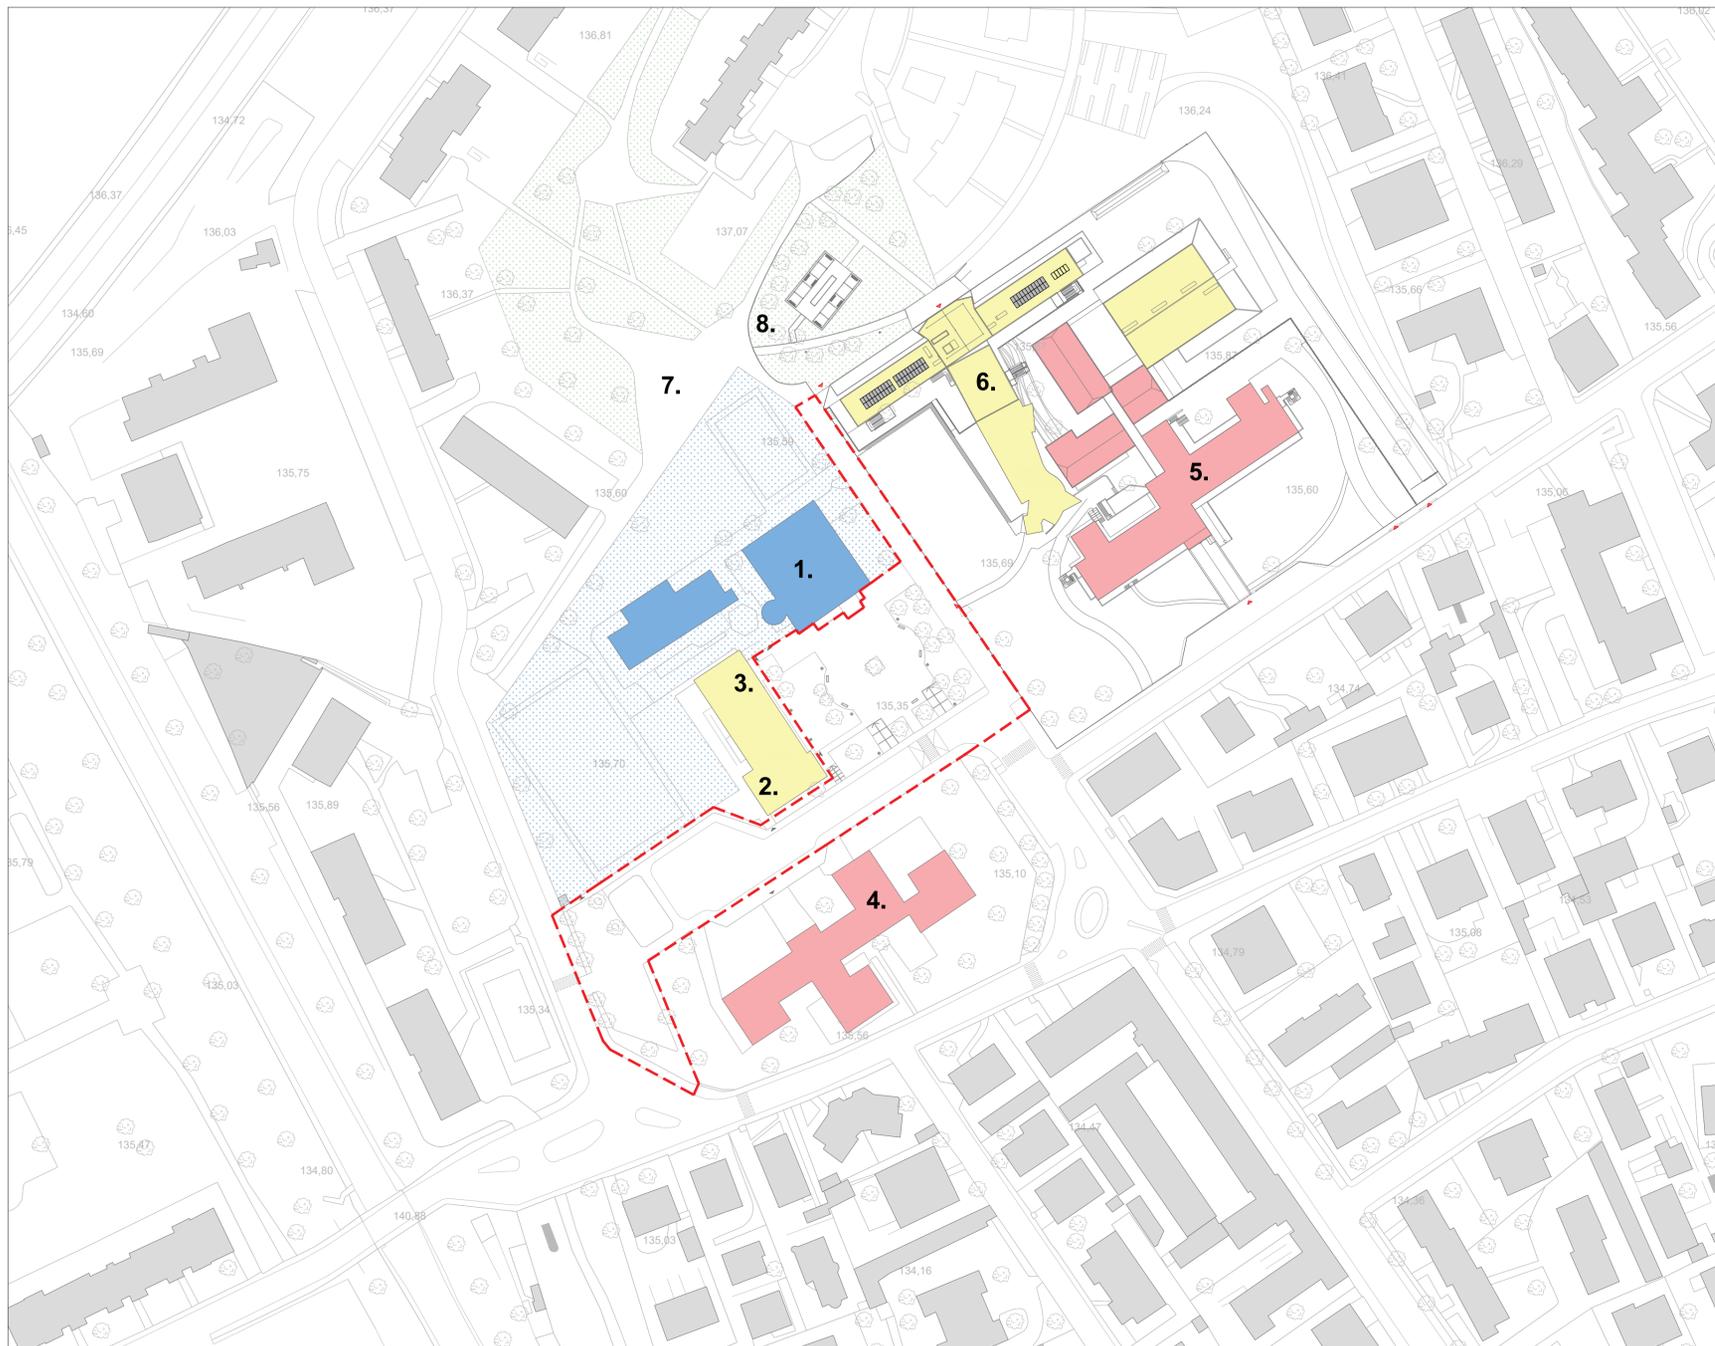

Planimetria di inquadramento - Scala 1:1000

**Legenda**

- 1. Chiesa di San Carlo e oratorio
- 2-3. Palazzina delle Associazioni
- 4. Scuola dell'Infanzia paritaria
- 5. Scuola secondaria di primo grado "Leonardo da Vinci" (Istituto comprensivo Rita Levi Montalcini)
- 6. Accademia Formativa Martesana
- 7-8. Area verde pubblica in fase di completamento secondo le indicazioni del PL C4



COMUNE DI GORGONZOLA  
Città Metropolitana di Milano  
Settore Lavori Pubblici,  
Infrastrutture e Patrimonio

Oggetto:

**RIQUALIFICAZIONE DI  
N. 3 AREE O PIAZZE DELLA  
CITTA' DI GORGONZOLA**

**CONCORSO DI IDEE**

Documento di indirizzo

Art. 46 comma 4 D.Lgs 36/2023

Elaborato:

**LOTTO 1 - PIAZZA PAPA GIOVANNI XXIII**

**Planimetria generale ed  
emergenze di interesse pubblico**

Il R.U.P.

Ing. Agazio Montiroso  
*documento firmato digitalmente  
ai sensi del D.Lgs. n. 82/2005*



Il tecnico:

Arch. Erika Cormio  
*documento firmato digitalmente  
ai sensi del D.Lgs. n. 82/2005*



Scala:

Disegnatore:  
EC

Data:

Aprile 2024

**TAV. 1b**