





Estratto catastale

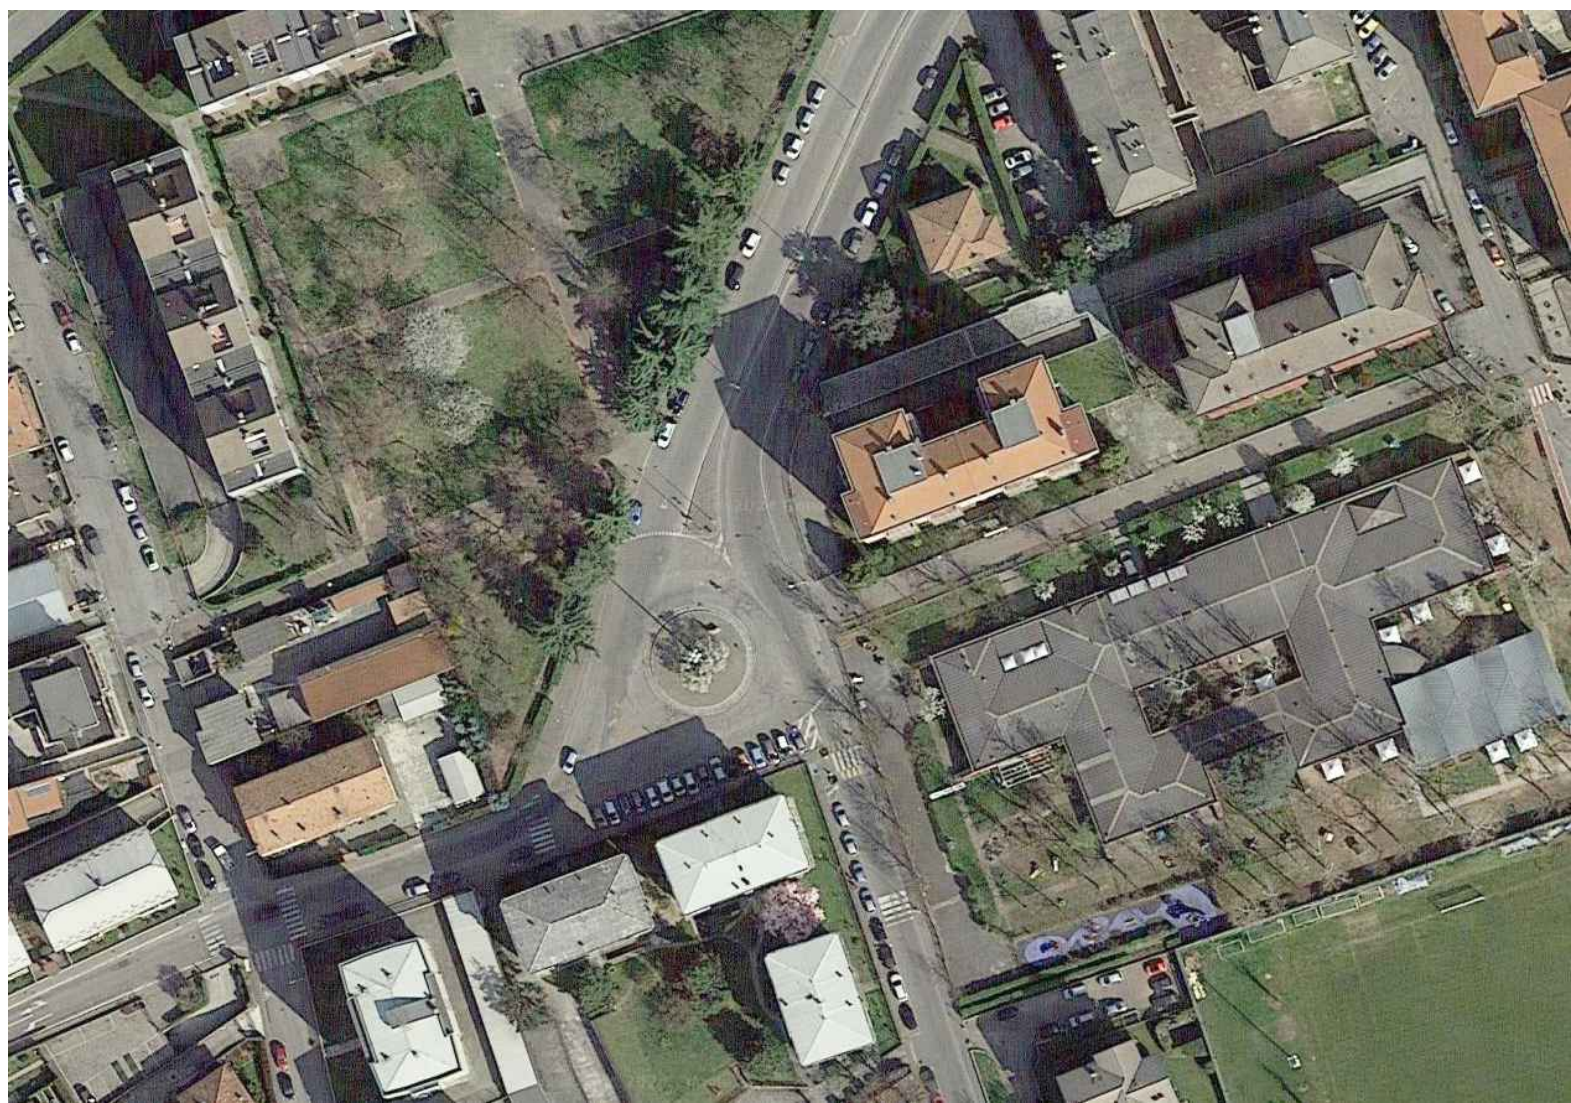

Estratto ortofoto

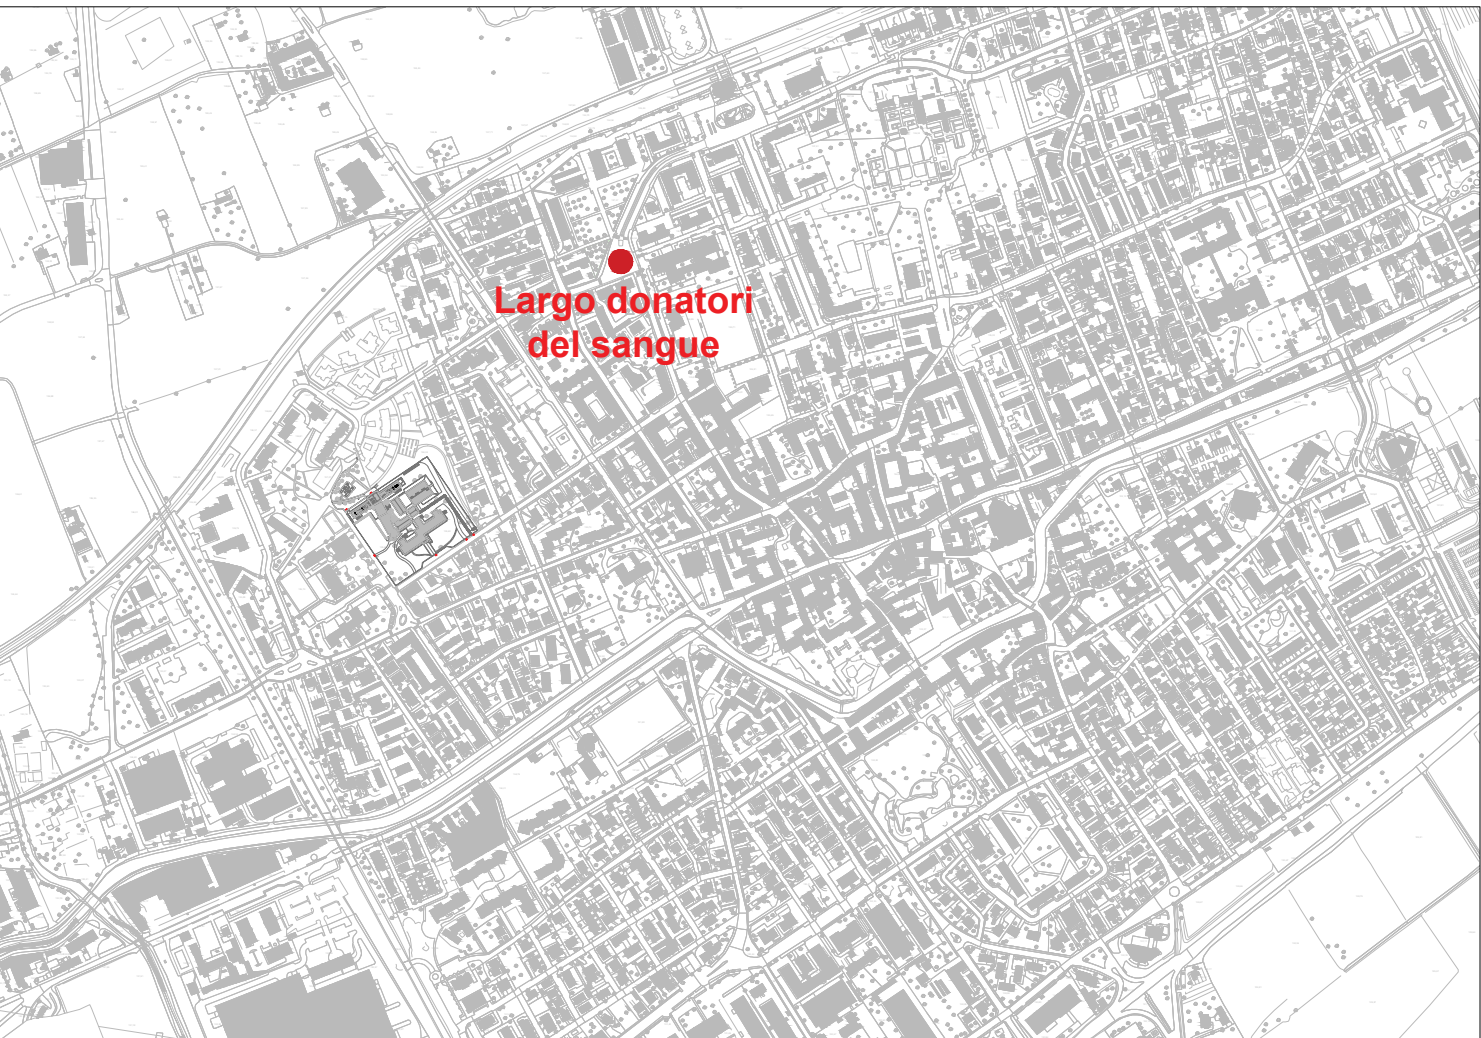

Aree oggetto di intervento




Estratto PdR - Tav 03.b Carta di disciplina delle aree

AMBITI DISCIPLINATI DAL PIANO DELLE REGOLE
SISTEMA URBANO
A. TESSUTO DELLA CITTÀ STORICA
A1 - Nucleo di antica formazione
A2 - Nuclei rurali di antica formazione
B. TESSUTO URBANO DI RECENTE FORMAZIONE
B1 - Tessuto Urbano di Recente Formazione a bassa densità edilizia
B2 - Tessuto Urbano di Recente Formazione a media densità edilizia
C. TESSUTO URBANO DELLA CITTÀ CONTEMPORANEA DI IMPIANTO UNITARIO
C - Consolidata - saturata
D. TESSUTO URBANO PER LA PRODUZIONE
D1 - Tessuto urbano per attività industriali/artigianali
D2 - Tessuto urbano per attività terziarie
D3 - Tessuto urbano per attività commerciali
AMBITI DI RIGENERAZIONE
ARU n. - Ambiti di Rigenerazione Urbana

AMBITI DISCIPLINATI DAL PIANO DEI SERVIZI
AREE DESTINATE A SERVIZI PUBBLICI E DI INTERESSE PUBBLICO
Di interesse comunale
Istruzione
Area preordinata all'espansione destinata a rete sociale Gorgonzola Metro e ampliamento della viabilità esistente
Nuova viabilità (indicazione orientativa)
Verde, sport e tempo libero
Parcheggi



Estratto Piano Urbano Generale dei Servizi del Sottosuolo - PUGSS

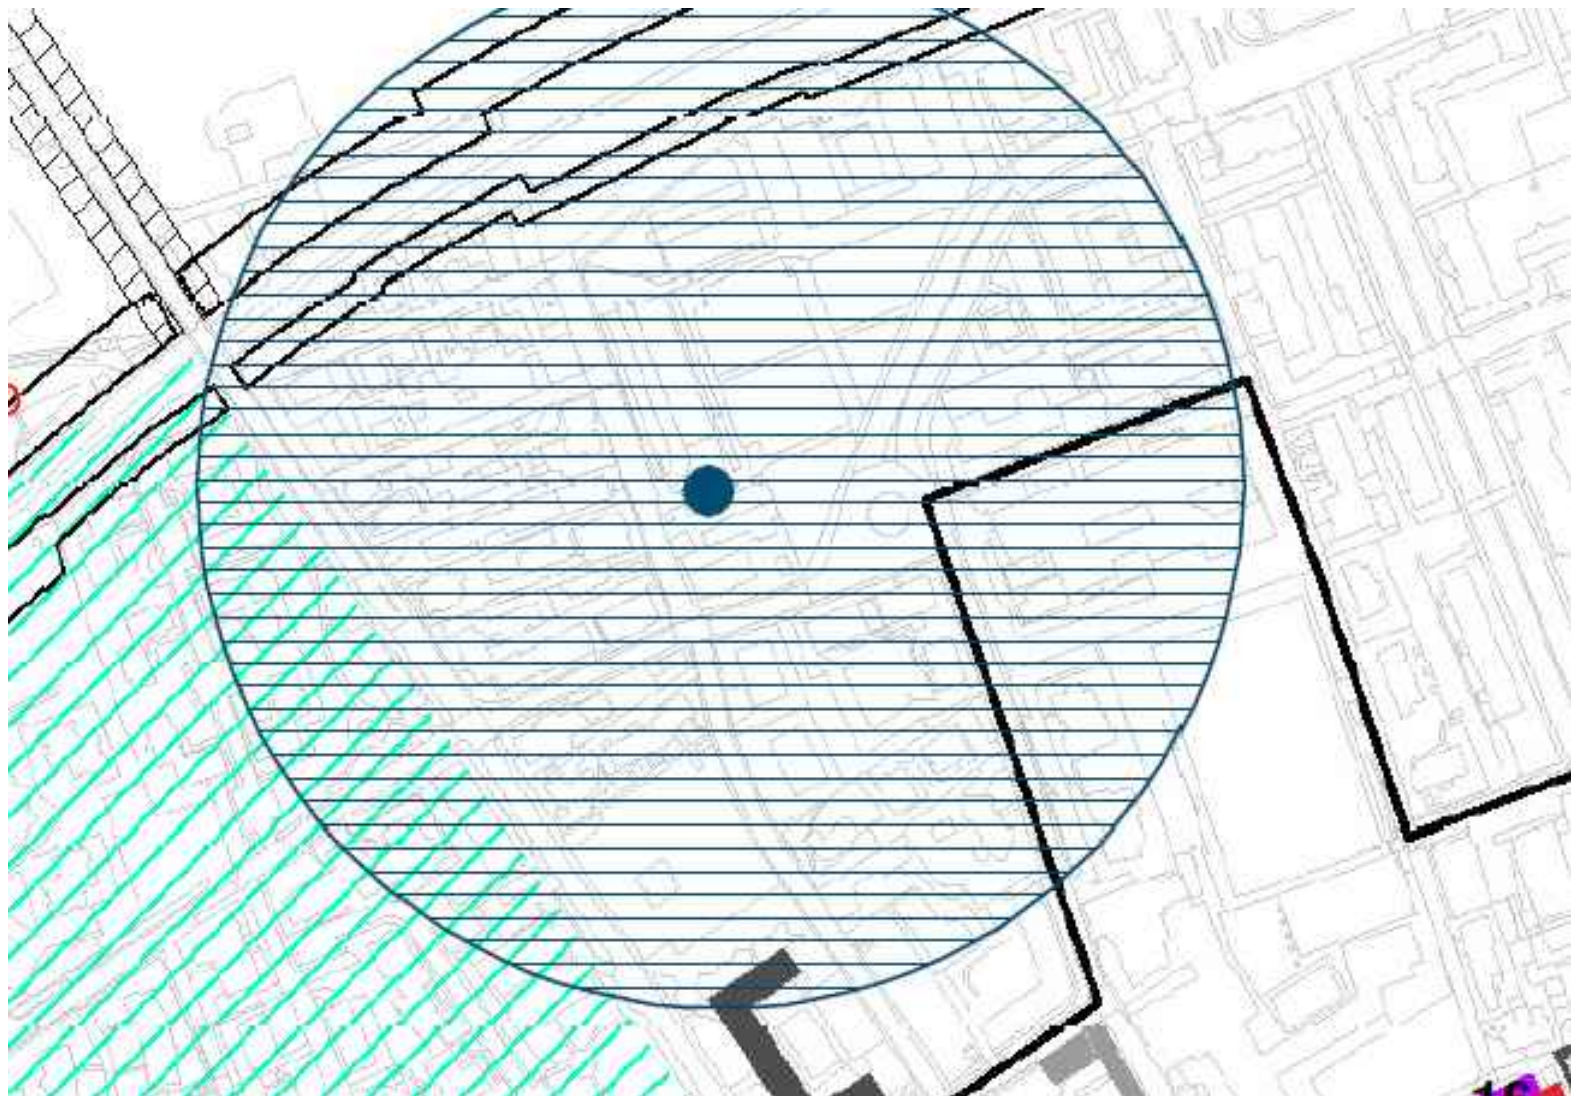

Estratto DdP - Tav QC.05 Vincoli e tutele

AMBITO DI TUTELA PAESAGGISTICA
Edificio di valore documentario
Aree di valore documentario
Edificio di valore ambientale
Ambito di tutela paesaggistica del Naviglio Martesana - Criteri di gestione

VINCOLI AMMINISTRATIVI
Limite di inedificabilità ciminteriale da attrezzature e infrastrutture (ciminteriali, stradali, metropolitana etc.)
Fascia di rispetto elettrodotto e cabine elettriche
Infrastruttura trasporto gas
Fascia di rispetto del verde privato

VINCOLI IDROGEOLOGICI
Aree allagabili (scenario frequente)
Aree allagabili (scenario poco frequente)
Aree allagabili (scenario raro)
Area di tutela assoluta delle captazioni ad uso idropotabile (10 m)
Area di rispetto delle captazioni ad uso idropotabile (200 m)

LEGENDA
Base georeferenziata Gorgonzola
Elettrodotto TERNA S.p.a. linee e pali 132 Kv
Elettrodotto TERNA S.p.a. linee e pali 132 Kv
Elettrodotto TERNA S.p.a. linee e pali 220 Kv
Rete distribuzione elettrica ENEL S.p.a. linee 15 Kv aeree
Rete distribuzione elettrica ENEL S.p.a. linee 15 Kv sotterranee
Rete distribuzione elettrica ENEL S.p.a. linee 380 v aeree
Rete distribuzione elettrica ENEL S.p.a. linee 380 v sotterranee
Rete di distribuzione del gas - quote manogiri
Rete di distribuzione del gas - sarsarica con chiusura
Rete di distribuzione del gas - sarsarica in cerniera
Rete di distribuzione del gas - sottostazione
Caldifone Intercomunale Ima Pasticceria
Rete acquedotto - elementi tubatori
Rete acquedotto - linee stradali
Rete acquedotto - posto m.t.
Rete acquedotto - valvole piccole acque
Rete acquedotto - valvole grandi acque
Rete fognaria - tubatori
Rete fognaria - camerette
Rete fognaria - sifonati tubatori
Fibra ottica (cavi e piazze)
Rete Internetica Comune Gorgonzola
Fibra ottica (cavi e piazze)
Metroweb S.p.a.
SNAM rete gas
Rete di distribuzione del gas - alimentazione
Rete di distribuzione elettrica Enel S.p.a. (punto luce e cabina)