



Foto 1



Foto 2



Foto 3



Foto 4



Foto 5

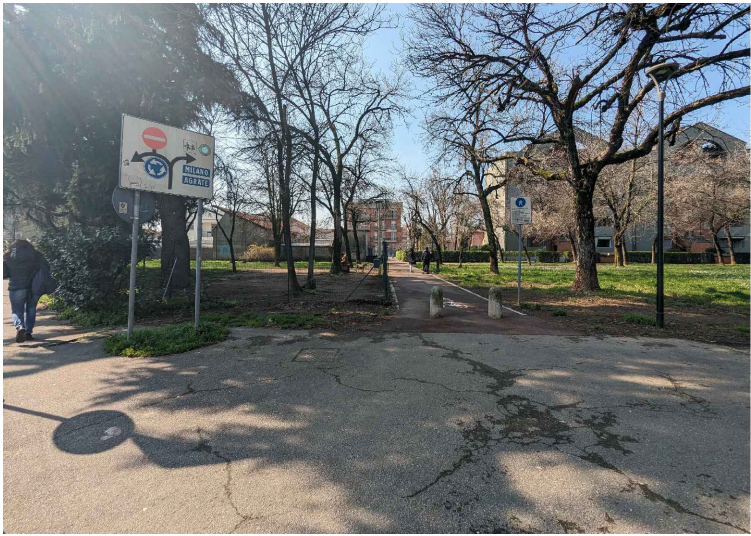


Foto 6

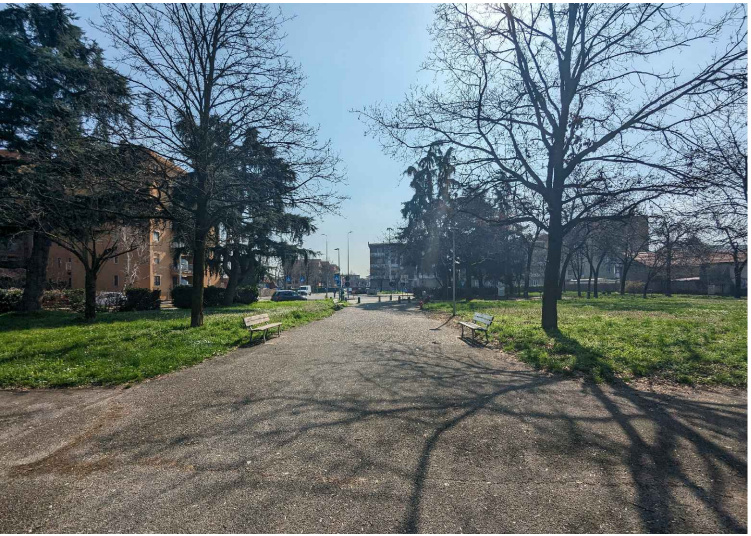


Foto 7




Foto 8



Foto 9



Foto 10

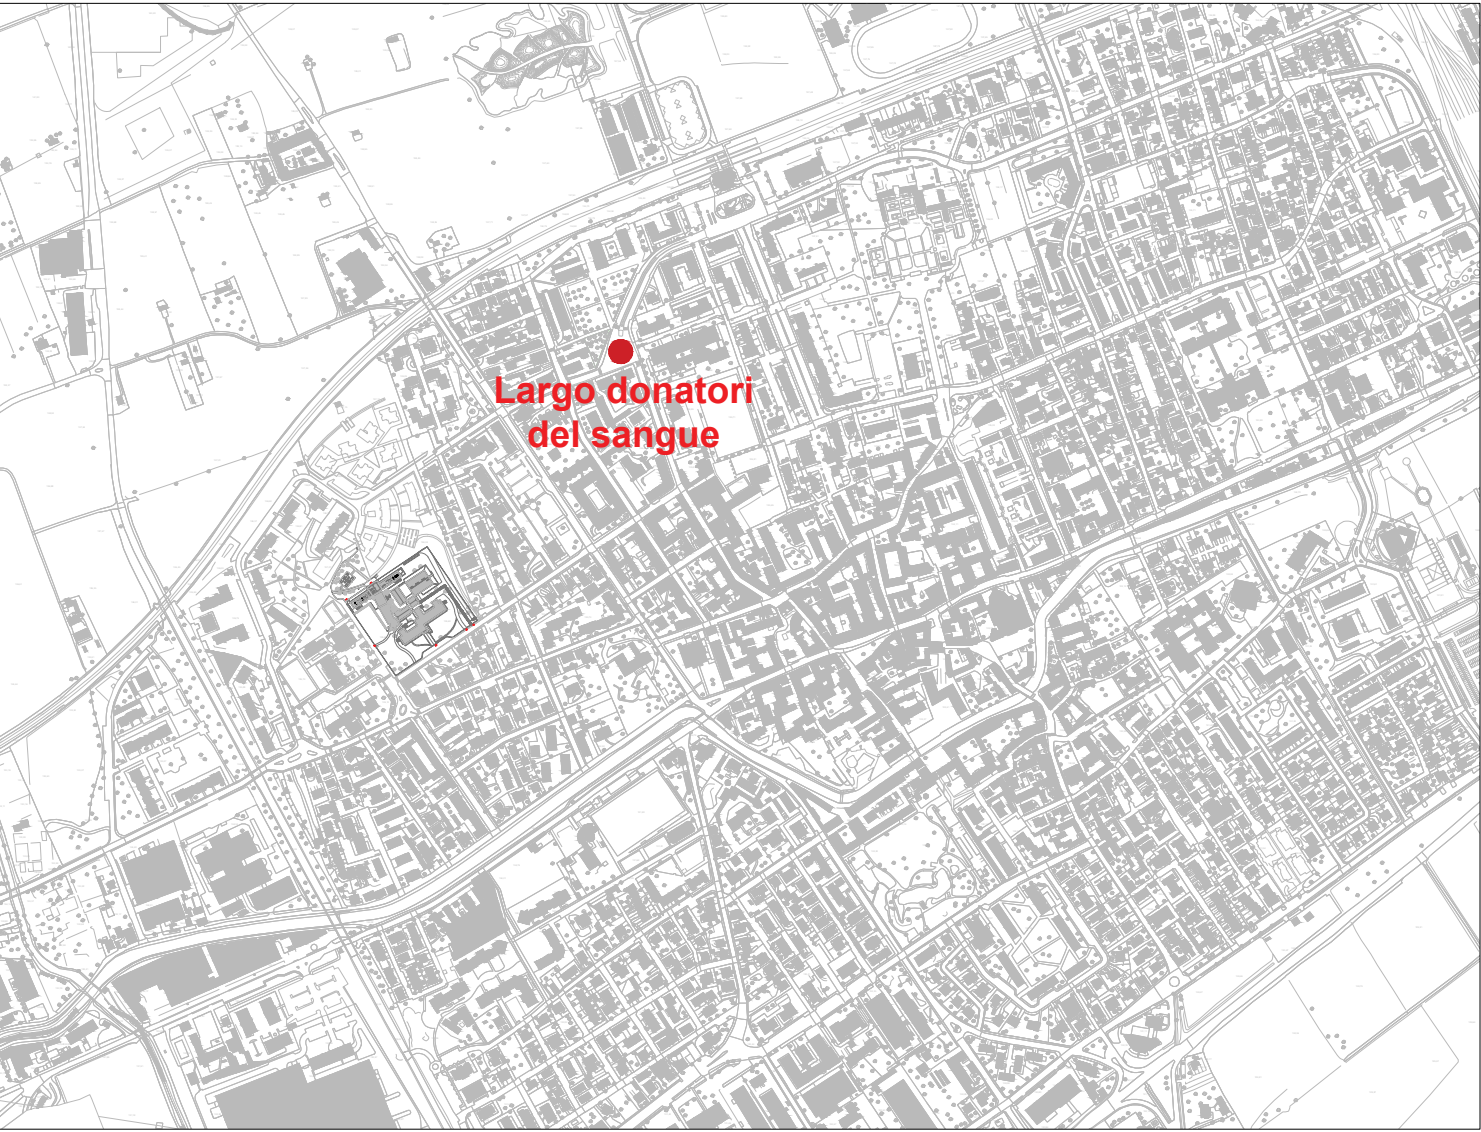

Aree oggetto di intervento



Planimetria Stato di Fatto - Scala 1:500

- Legenda**
- Viabilità e segnaletica**
- ➡ Senso di marcia
 - P Aree a parcheggio
 - 🚶 Attraversamento pedonale
 - 🚴 Percorso pedonale
 - 🚲 Pista ciclabile
 - 🚲 Attraversamento ciclabile
- Arredi e pubblica illuminazione**
- ☐ Panchine
 - Pali illuminazione
 - Fontanella
- Verde pubblico**
- 🌳 Aree a verde
 - 🐕 Area di sgambamento cani
 - 🌿 Siepe
Prunus laurocerasus
 - 🌳 Alberature su area pubblica
- Ac - *Acer campestre*
Cd - *Cedrus deodara*
Cs - *Cercis siliquastrum*
Fo - *Fraxinus ornus*
Pc - *Pyrus calleryana*
Pr - *Prunus sp.*
Qp - *Quercus pubescens*
Qr - *Quercus robur*
Qrf - *Quercus robur* 'Fastigiata'
Ti - *Tilia sp.*



COMUNE DI GORGONZOLA
Città Metropolitana di Milano
Settore Lavori Pubblici,
Infrastrutture e Patrimonio

Oggetto:
**RIQUALIFICAZIONE DI
N. 3 AREE O PIAZZE DELLA
CITTA' DI GORGONZOLA**

CONCORSO DI IDEE
Documento di indirizzo
Art. 46 comma 4 D.Lgs 36/2023

Elaborato:
LOTTO 2 - LARGO DONATORI DEL SANGUE
Planimetria stato di fatto

Il R.U.P. Ing. Agazio Montiroso
*documento firmato digitalmente
ai sensi del D.Lgs. n. 82/2005*

Il tecnico: Arch. Erika Cormio
*documento firmato digitalmente
ai sensi del D.Lgs. n. 82/2005*

Scala: Data:
Aprile 2024

Disegnatore: EC
TAV. 2c