



Foto 1

Foto 2

Foto 3

Foto 4

Foto 5

Foto 6




Foto 7

Foto 8

Foto 9

Foto 10

Foto 11

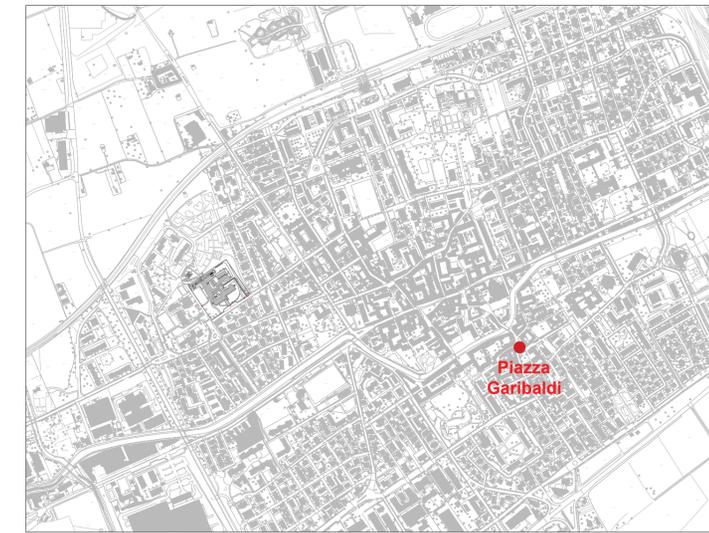

Aree oggetto di intervento



Planimetria Stato di Fatto - Scala 1:500

**Legenda**

Viabilità e segnaletica

- Senso di marcia
- Aree a parcheggio
- Attraversamento pedonale
- Percorso pedonale a raso
- Piste ciclabili
- Attraversamento ciclabile
- Area pubblica ad uso dehors

Arredi e pubblica illuminazione

- Panchine
- Pali illuminazione
- Fontanella
- Fioriera

Verde pubblico

- Alberature su area pubblica
- Cm - *Crataegus monogyna*
- Li - *Ligustrum* sp.
- Mn - *Morus nigra*
- Pa - *Populus alba*



COMUNE DI GORGONZOLA  
Città Metropolitana di Milano  
Settore Lavori Pubblici,  
Infrastrutture e Patrimonio

Oggetto:

**RIQUALIFICAZIONE DI  
N. 3 AREE O PIAZZE DELLA  
CITTA' DI GORGONZOLA**

**CONCORSO DI IDEE  
Documento di indirizzo**

Art. 46 comma 4 D.Lgs 36/2023

Elaborato:

**LOTTO 3 - PIAZZA GARIBALDI**

**Planimetria stato di fatto**

Il R.U.P.

Ing. Agazio Montiroso  
documento firmato digitalmente  
ai sensi del D.Lgs. n. 82/2005

Il tecnico:

Arch. Erika Cormio  
documento firmato digitalmente  
ai sensi del D.Lgs. n. 82/2005



Scala:

Disegnatore:  
EC

Data:

Aprile 2024

**TAV. 3c**