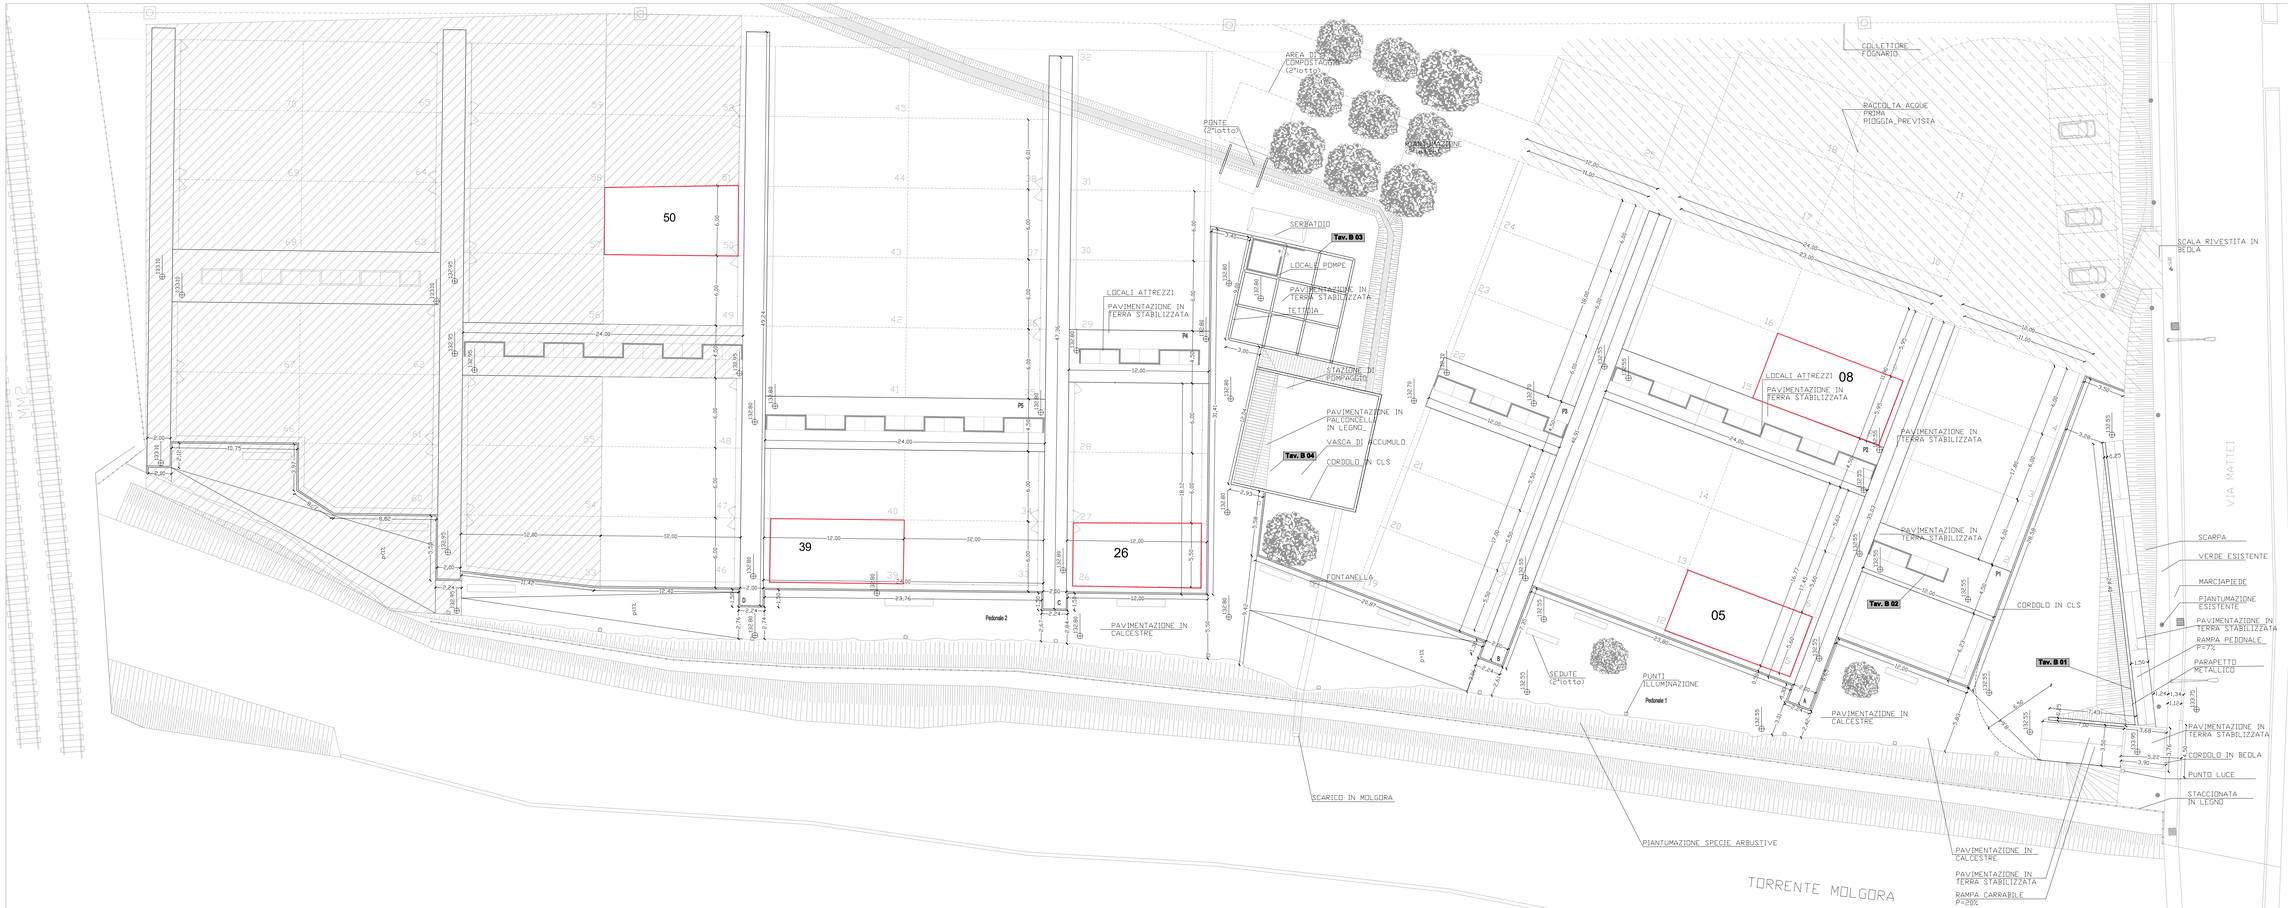

REALIZZAZIONE IN 2°LOTTO

REALIZZAZIONE IN 2°FASE

Comune di Gorgonzola

PROGETTO ESECUTIVO PER LA REALIZZAZIONE DI ORTI URBANI

Tav_A01_

PLanimetria generale

scala: 1:200

Revisione del:
data: marzo 2003

rif.: 25_A01.dwg

Progettista incaricato:
Arch. Claudio Poli
con:
Arch. Sara Invernizzi
Arch. G.M. Premoli
collaboratori:
Arch. Chiara Rigotti

Arch. Claudio Poli
via Dante 24 38068 Rovereto - tel/fax 0464 433012
e-mail poli66@tin.it