

Città di Gorgonzola

PIANO DI GOVERNO DEL TERRITORIO



Piano dei Servizi

Allegato A2

Rilievo delle attrezzature
scolastiche

2011

Adozione DCC 30 del 24 marzo 2011

Approvazione

DCC 61 del 25 luglio 2011

DCC 62 del 26 luglio 2011

DCC 63 del 28 luglio 2011

Variante n. 1:

Adozione DCC 65 del 24 settembre 2012

Approvazione

DCC 15 del 18 febbraio 2013

Variante n. 2:

Adozione DCC 84 del 7 luglio 2014

Approvazione

DCC 154 del 19 dicembre 2014

INDICE

Scheda n.1	SCUOLA DELL' INFANZIA STATALE C. COLLODI (Circolo Didattico Molino Vecchio)
Scheda n.2	SCUOLA DELL' INFANZIA STATALE G. RODARI (Circolo Didattico Molino Vecchio)
Scheda n.3	SCUOLA PRIMARIA STATALE MOLINO VECCHIO, via Molino Vecchio (Circolo Didattico Molino Vecchio)
Scheda n.4	SCUOLA PRIMARIA STATALE, via Mazzini (Istituto Comprensivo Mazzini)
Scheda n.5	SCUOLA SECONDARIA STATALE DI I GRADO "L. DA VINCI", via Mazzini (Istituto Comprensivo Mazzini)
Scheda n.6	SCUOLA SECONDARIA STATALE DI I GRADO "L. DA VINCI", via Umbria (Istituto Comprensivo Mazzini)
Scheda n.7	ISTITUTO TECNICO INDUSTRIALE STATALE MARCONI
Scheda n.8	ISTITUTO TECNICO STATALE COMMERCIALE E GEOMETRI ARGENTIA
Scheda n.9	SCUOLA DELL'INFANZIA ISTITUTO EDUCATIVO INFANTILE
Scheda n.10	SCUOLA DELL'INFANZIA "Istituto Maria Immacolata"
Scheda n.11	SCUOLA PRIMARIA "Istituto Maria Immacolata"
Scheda n.12	SCUOLA SECONDARIA DI I GRADO "Istituto Maria Immacolata"
Scheda n.13	SCUOLA SECONDARIA DI II GRADO "Istituto Maria Immacolata"
Scheda n.14	SCUOLA SECONDARIA DI II GRADO Liceo Sant' Agostino
Scheda n.15	AGENZIA FORMATIVA



Comune di Gorgonzola
Provincia di Milano



SCHEDE RILIEVO EDILIZIA SCOLASTICA

SCHEDA N°1a

Data di compilazione: maggio 2009 Compilatore: Masterplanstudio

Nome scuola: SCUOLA DELL' INFANZIA STATALE C. COLLODI Indirizzo: Via Don Galimberti, 2
Codice MIUR: MIAA36101B Distretto scolastico: 058

Piano terra

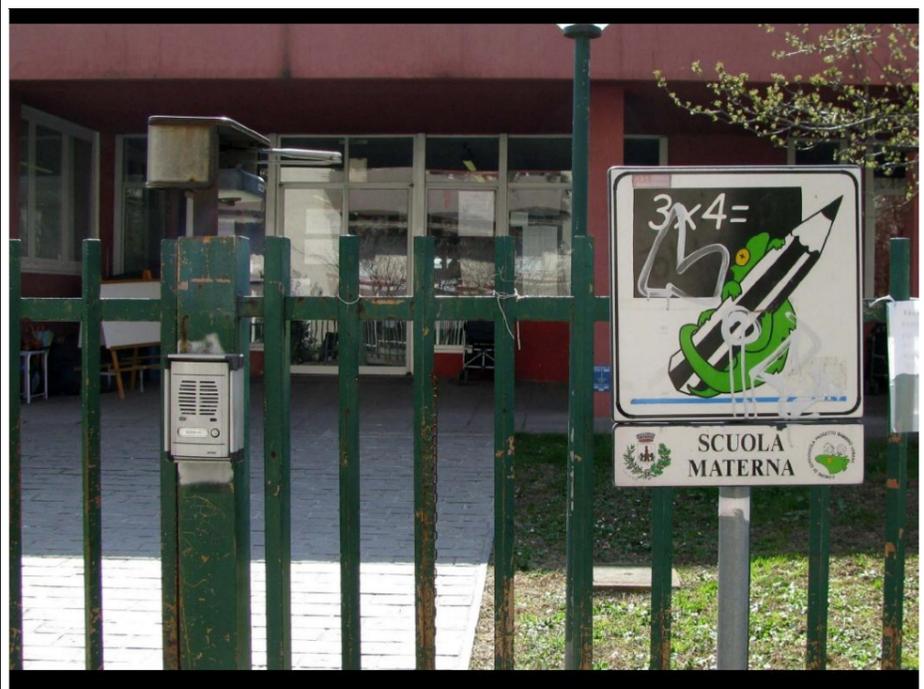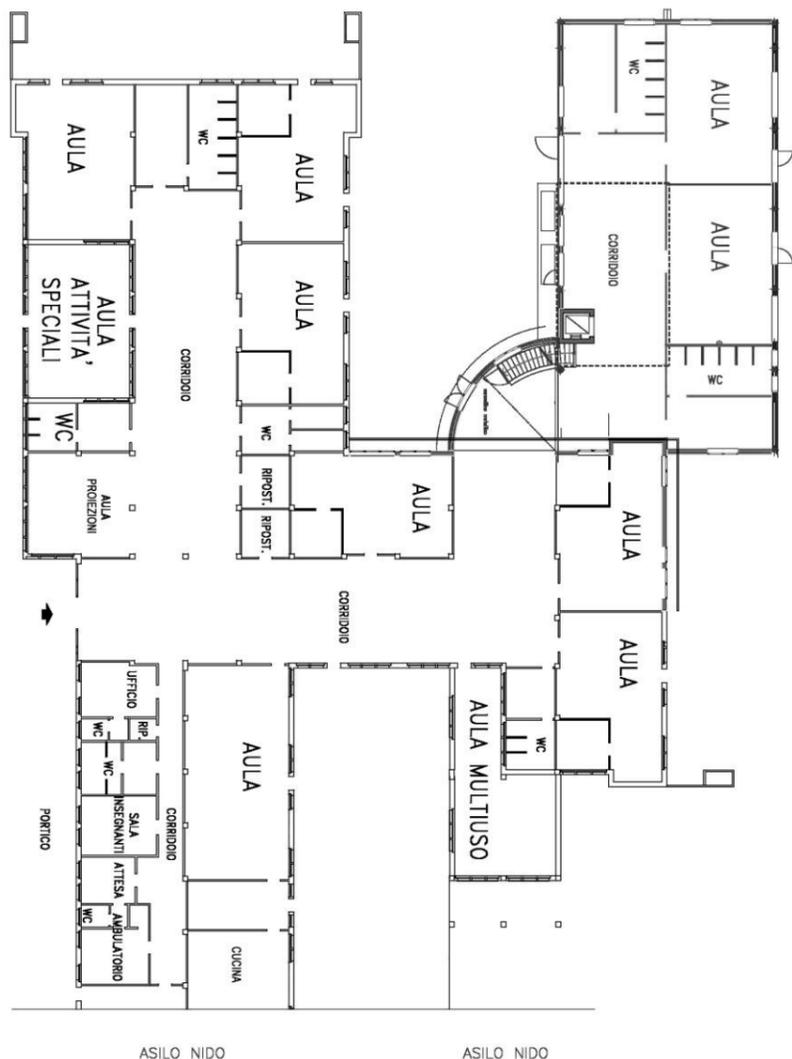

Dotazioni

Piano Terra

Locale Medico	13,27 mq
Atrio-connettivo-distribuzione	352,88 mq
Aula ordinaria (n.7)	424,44 mq
Cucina	20,47 mq
Guardiola /ricezioni	14,76 mq
Deposito/magazzino (n.3)	21,42 mq
Sala colloquio famiglie	8,95 mq
Sala insegnanti	15,93 mq
Ripostiglio giochi	17,34 mq
Attività interclasse	52,53 mq
Sala proiezioni	38,00 mq
Bagni allievi (n.6)	138,01 mq
Bagni insegnanti /spogliatoi	2,15 mq
Bagno disabili /altri bagni	2,08 mq
Palestra	55,75 mq

Ampliamento

Aula ordinaria (n.2)	118,12 mq
Atrio-connettivo-distribuzione	59,06 mq
Bagni allievi (n.2)	74,53 mq
Piano interrato (locali tecnici)	78 mq

Superficie totale area	8.732,00 mq
Superficie coperta	1.429,69 mq
Volume	5718,81 mc

Note

Anno di costruzione: 1978



Comune di Gorgonzola
Provincia di Milano

SCHEDE RILIEVO EDILIZIA SCOLASTICA

SCHEDA N°1b


Nome scuola:

SCUOLA DELL' INFANZIA STATALE C. COLLODI



Indirizzo:

Via Don Galimberti, 2

Ampliamento - Piano terra

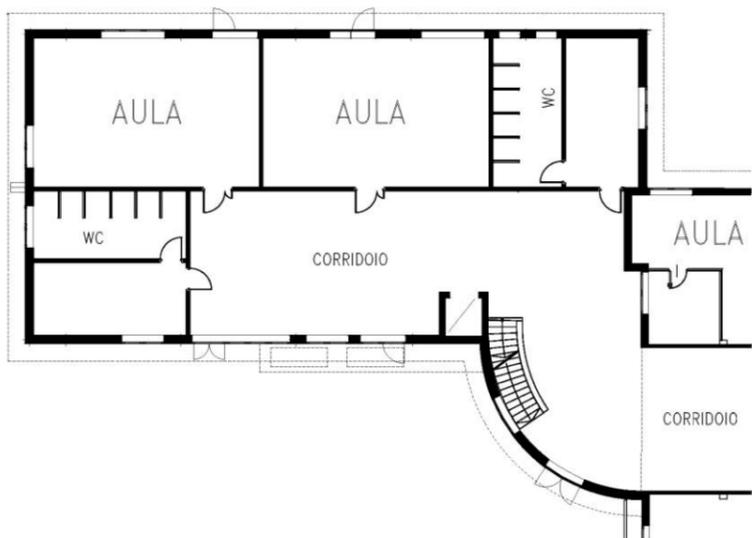

Ampliamento - Piano interrato

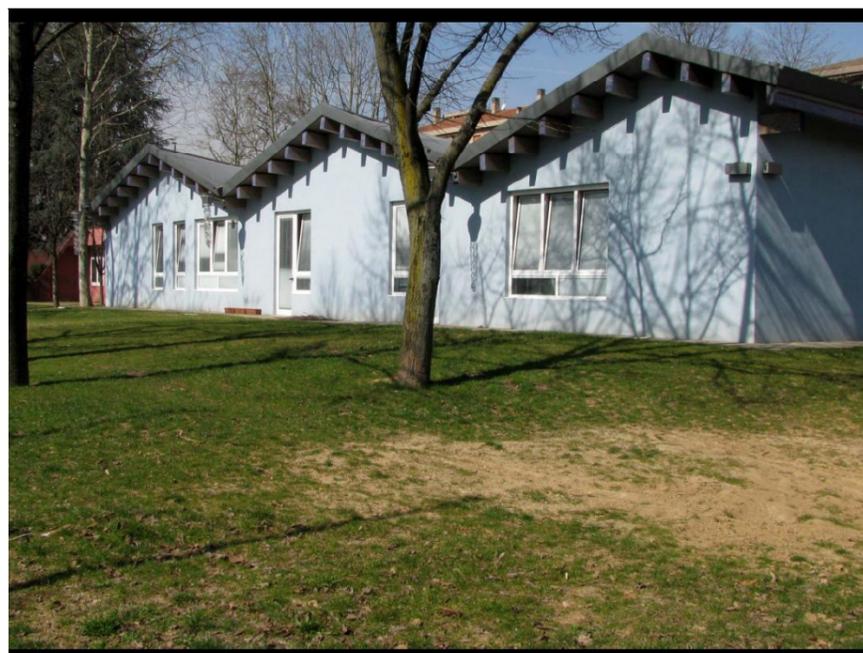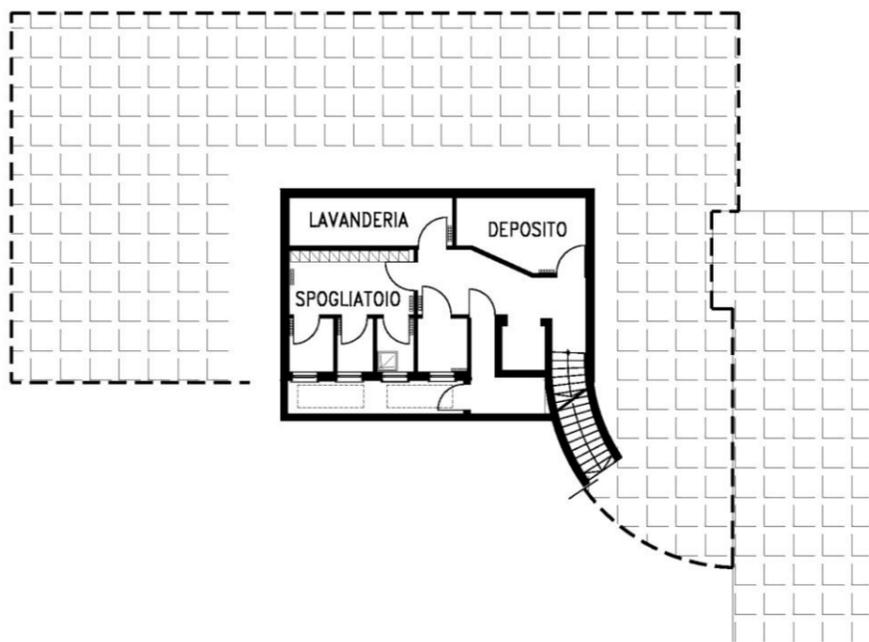

Utenza

Anno scolastico	Alunni	Sezioni	Classi	Al./sez. - cl.
2007-2008	216	3	8	27
2008-2009	246	3	9	26,8

Audit energetico

Sup. lorda riscaldata (mq)	Vol. lordo riscaldato (mc)	Consumi elettrici Kwh/anno			Consumi termici (gas metano)mc/anno			Consumi termici (gasolio) litri/anno		
		2003	2004	2005	2003	2004	2005	2003	2004	2005
2.200	7.260	52.152	51.096	52.066	40.668	38.324	49.234	-	-	-

Numero piani

N° tot piani

2

N° piani fuoriterra

1

N° piani interrati

1

Strutture portanti verticali

Muratura portante in laterizio	
Muratura in blocchi di cls	
Struttura in c. a (pilastri e travi)	<input checked="" type="checkbox"/>
Setti portanti in c. a.	
Struttura in acciaio (pilastri e travi)	
Strutture prefabbricate	
Altro	

Aree di pertinenza

Cortile esterno	<input checked="" type="checkbox"/>
Parcheggi	

Strutture orizzontali

Solai in c.a. e laterocemento	<input checked="" type="checkbox"/>
Solai con putrelle e laterizi	
Solai in legno	
Volte in muratura	
Altro	

Copertura

Piana	<input checked="" type="checkbox"/>
A falde	
Altro	

Tamponature

Muratura in laterizio	<input checked="" type="checkbox"/>
Muratura con intercapedine isolante	
Facciate continue in metallo e vetro	
Pannelli prefabbricati	
Altro	

Riscaldamento

A gasolio	
A metano	<input checked="" type="checkbox"/>
Impianto di condizionamento/ventilazione	
Altro	

Interventi di manutenzione

	idrosanitario	termoidraulico	elettrico	lattonerie	finiture int	finiture est	coperture	serramenti
ordinaria								
straordinaria								

Giudizio sintetico sulla consistenza e conservazione dell'edificio

buono discreto scadente critico nessuno



Comune di Gorgonzola
Provincia di Milano

SCHEDE RILIEVO EDILIZIA SCOLASTICA

SCHEDA N°2a

Data di compilazione:

maggio 2009

Compilatore:

Masterplanstudio

Nome scuola:

SCUOLA DELL' INFANZIA STATALE G. RODARI

Indirizzo:

Via dei Tigli, 6




Codice MIUR:

MIAA36102C

Distretto scolastico:

058

Piano terra

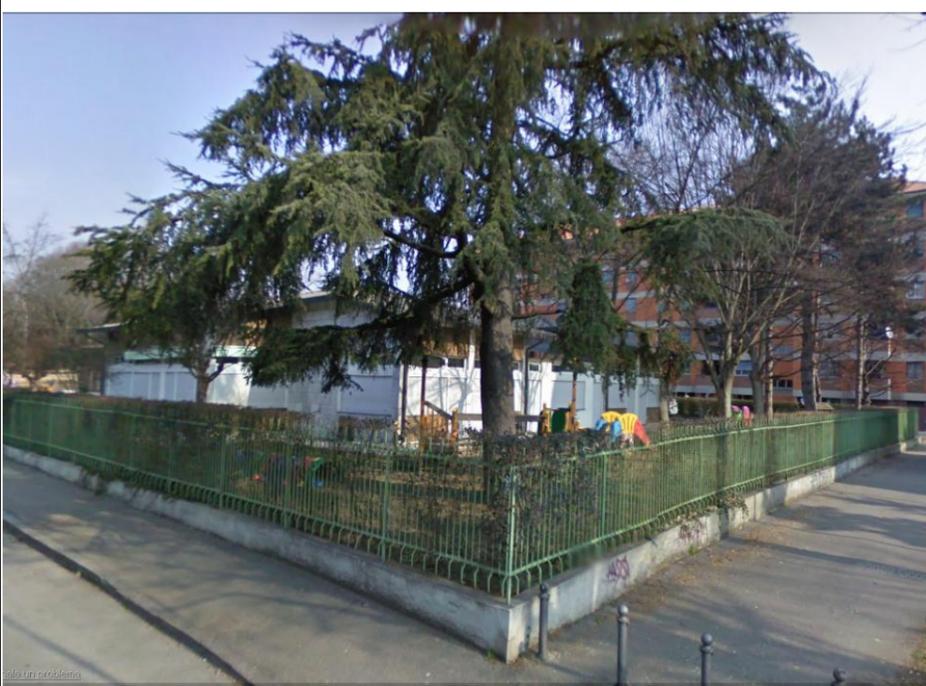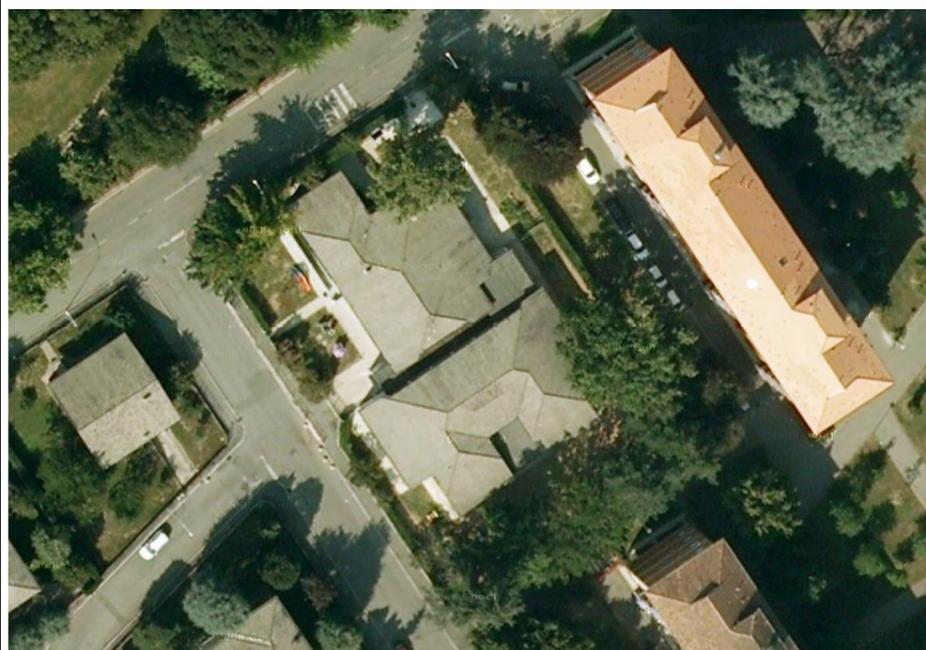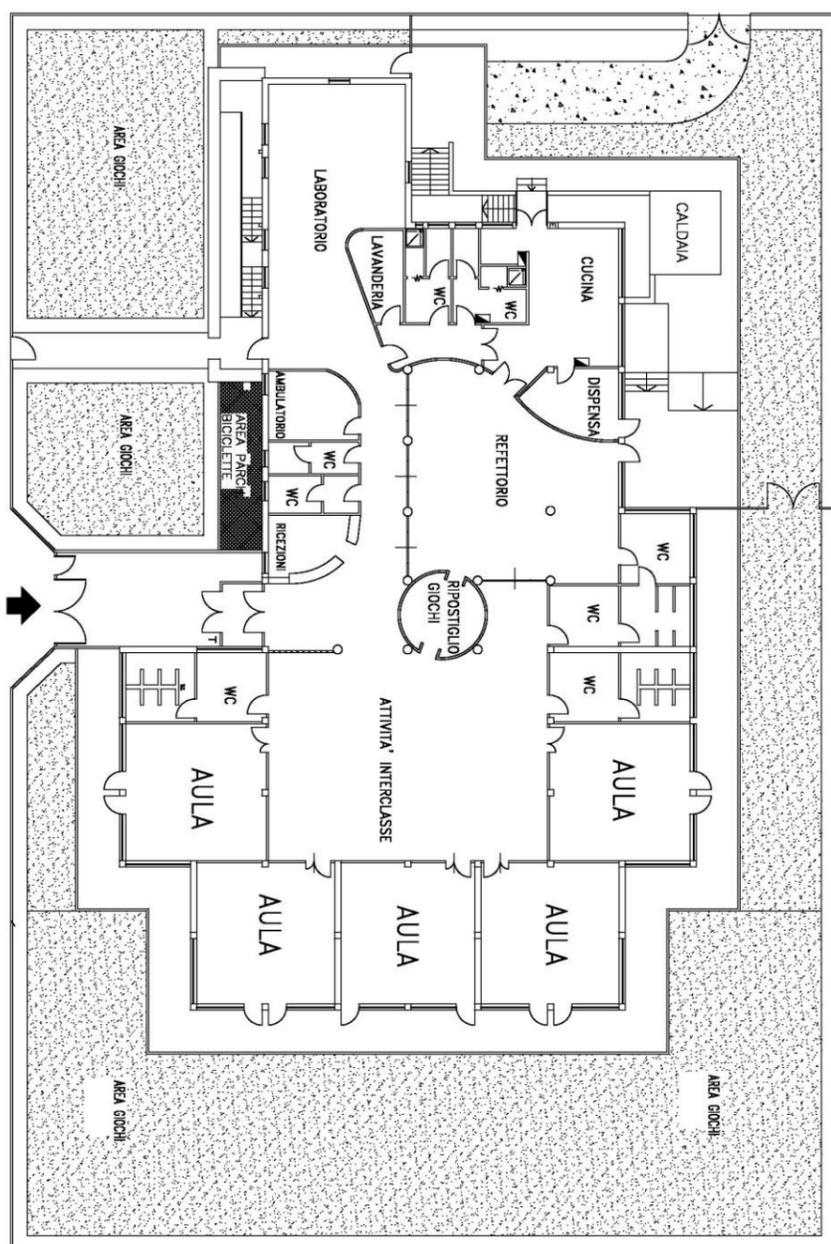

Dotazioni

Piano Terra

Locale Medico	14,26 mq
Atrio-connettivo-distribuzione	37,11 mq
Aula ordinaria (n.5)	219,05 mq
Cucina	38,32 mq
Dispensa	11,92 mq
Guardiola / ricezioni	14,39 mq
Lavanderia	9,02 mq
Ripostiglio giochi	13,98 mq
Attività interclasse	146,76 mq
Refettorio	86,05 mq
Bagni allievi (n.4)	72,59 mq
Bagni insegnanti /spogliatoi	6,33 mq
Bagno Disabili /altri bagni (n.3)	28,60 mq
Laboratorio applicazioni tecniche	81,92 mq

Piano interrato

Locale centrale termica	10,15 mq
Deposito/Magazzino (n.3)	129,80 mq

Superficie totale area	2.401,00 mq
Superficie coperta	931,00 mq
Volume	3.724,00 mc

Note

Anno di costruzione: 1969. Ristrutturato nel 1998

L'edificio è circondato da un giardino piantumato attrezzato con gioco per bambini: recentemente il giardino è stato ampliato con l'annessione di un'area a verde pubblico, adiacente l'asilo, sul fronte di via del Parco che è stata recintata come l'esistente.



Comune di Gorgonzola
Provincia di Milano

SCHEDE RILIEVO EDILIZIA SCOLASTICA

SCHEDA N°2b


Nome scuola:

SCUOLA DELL' INFANZIA STATALE G. RODARI

Indirizzo:

Via dei Tigli, 6

Piano cantinato

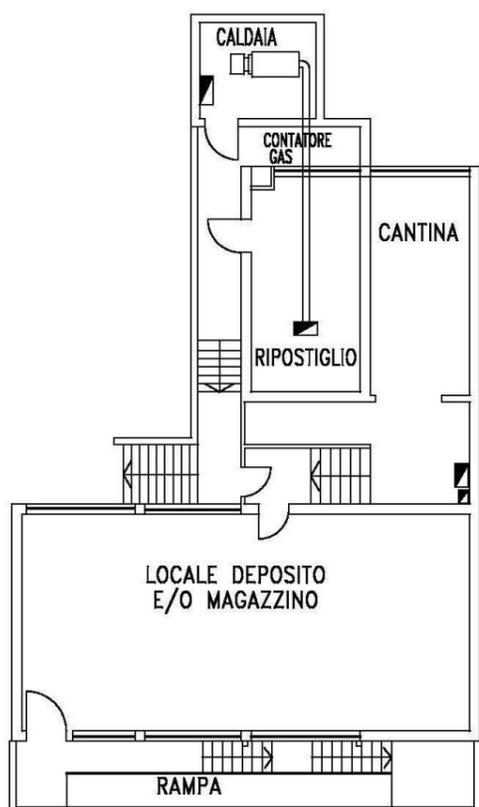

Utenza

Anno scolastico	Alunni	Sezioni	Classi	Al./sez. - cl.
2007-2008	136	3	5	27,6
2008-2009	136	3	5	27,6

Audit energetico

Sup. lorda riscaldata (mq)	Vol. lordo riscaldato (mc)	Consumi elettrici Kwh/anno			Consumi termici (gas metano)mc/anno			Consumi termici (gasolio) litri/anno		
		2003	2004	2005	2003	2004	2005	2003	2004	2005
1.012,00	3.339,60	21.863	23.928	25.497	25.370	25.173	20.241	-	-	-

Numero piani

N° tot piani

1

N° piani fuoriterra

1

N° piani interrati

Strutture portanti verticali

Muratura portante in laterizio	<input checked="" type="checkbox"/>
Muratura in blocchi di cls	
Struttura in c. a (pilastri e travi)	<input checked="" type="checkbox"/>
Setti portanti in c. a.	
Struttura in acciaio (pilastri e travi)	
Strutture prefabbricate	
Altro	

Aree di pertinenza

Cortile esterno	<input checked="" type="checkbox"/>
Parcheggi	

Strutture orizzontali

Solai in c.a. e laterocemento	<input checked="" type="checkbox"/>
Solai con putrelle e laterizi	
Solai in legno	
Volte in muratura	
Altro	

Copertura

Piana	
A falde	<input checked="" type="checkbox"/>
Altro	

Tamponature

Muratura in laterizio	<input checked="" type="checkbox"/>
Muratura con intercapedine isolante	
Facciate continue in metallo e vetro	
Pannelli prefabbricati	
Altro	

Riscaldamento

A gasolio	
A metano	<input checked="" type="checkbox"/>
Impianto di condizionamento/ventilazione	
Altro	

Interventi di manutenzione

	idrosanitario	termoidraulico	elettrico	lattonerie	finiture int	finiture est	coperture	serramenti
ordinaria								
straordinaria								

Giudizio sintetico sulla consistenza e conservazione dell'edificio

buono discreto scadente critico nessuno



Comune di Gorgonzola
Provincia di Milano

SCHEDE RILIEVO EDILIZIA SCOLASTICA

SCHEDA N°3a

Data di compilazione:

maggio 2009

Compilatore:

Masterplanstudio

Nome scuola:

SCUOLA PRIMARIA STATALE MOLINO VECCHIO

Indirizzo:

Via Molino Vecchio, 19


Codice MIUR:

MIEE36101L

Distretto scolastico:

058

Piano Terra

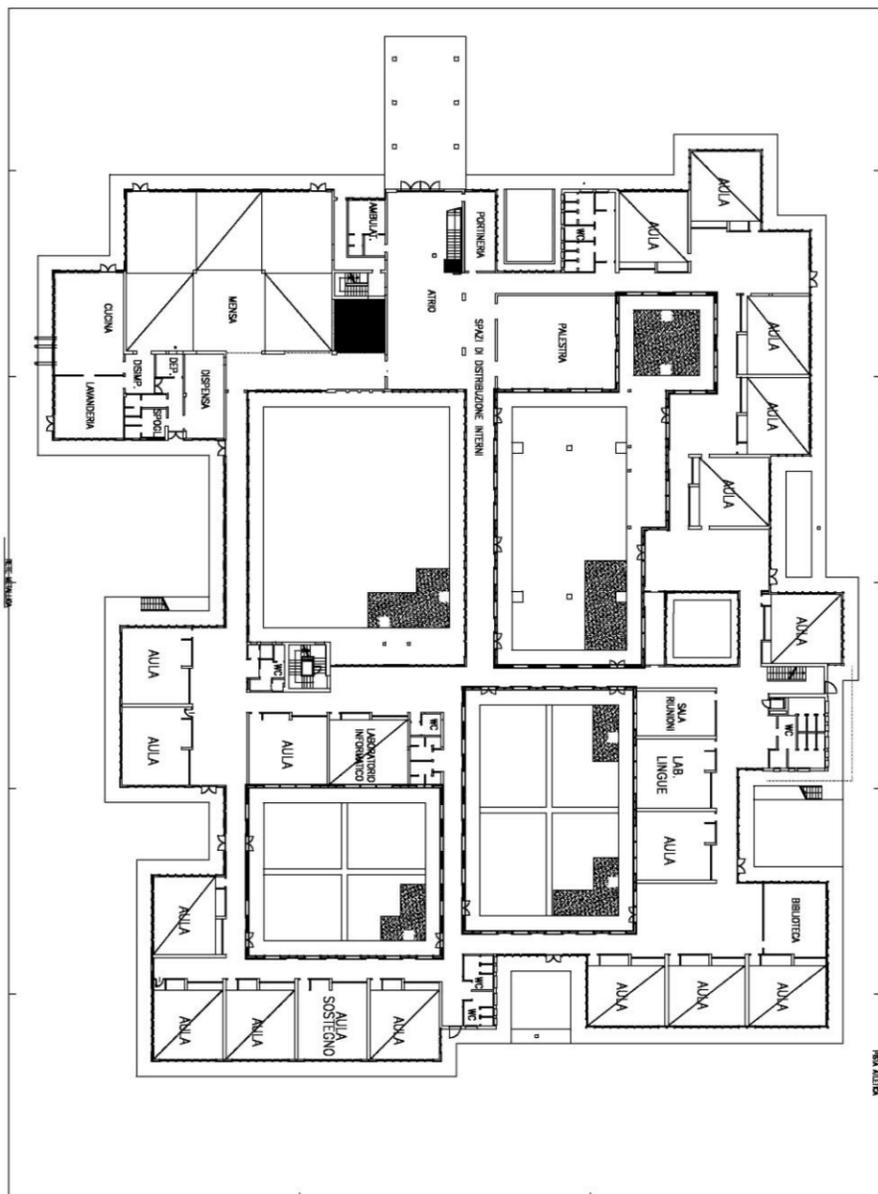

Dotazioni

Piano interrato

Archivio	77,97 mq
Atrio-connettivo-distribuzione	46,01 mq
Deposito/Magazzino	12,52 mq
Vano tecnico	65,16 mq

Piano Terra

Locale medico	17,31 mq
Atrio-connettivo-distribuzione	1216,41 mq
Aula di sostegno	55,06 mq
Aula ordinaria (n.17)	931,02 mq
Biblioteca	48,09 mq
Cucina	73,36 mq
Dispensa (n.2)	40,79 mq
Guardiola / ricezioni	25,56 mq
Lavanderia	44,72 mq
Deposito/Magazzino	15,48 mq
Sala riunioni	34,46 mq
Refettorio	430,28 mq
Bagni allievi (n.8)	72,01 mq
Bagni insegnanti /spogliatoi (n.3)	11,42 mq
Bagno Disabili /altri bagni (n.7)	49,02 mq
Palestra	114,14 mq
Laboratorio di informatica	55,35 mq
Laboratorio di lingua	53,16 mq

Primo piano

Alloggio custode	79,85 mq
Archivio	12,02 mq
Atrio-connettivo-distribuzione	204,67 mq
Presidenza o direzione	31,55 mq
Sala regia	54,76 mq
Spogliatoio Allievi/e	12,84 mq
Vicepresidenza	63,35 mq
Auditorium	111,52 mq
Sala proiezioni	53,90 mq
Bagni allievi (n.3)	25,53 mq
Bagni insegnanti /spogliatoi (n.3)	17,02 mq
Laboratorio disegno e pittura	93,79 mq
Laboratorio di musica	55,27 mq
Superficie totale area	15144,00 mq
Superficie coperta	3900,00 mq
Volume	13650,00 mc

Note

Anno di costruzione: 1973, 1976, 1980

Sede della Direzione Didattica

Impianto fotovoltaico



Comune di Gorgonzola
Provincia di Milano

SCHEDE RILIEVO EDILIZIA SCOLASTICA

SCHEDA N°3b


Nome scuola:

SCUOLA PRIMARIA STATALE MOLINO VECCHIO

Indirizzo:

Via Molino Vecchio, 19

Piano Primo

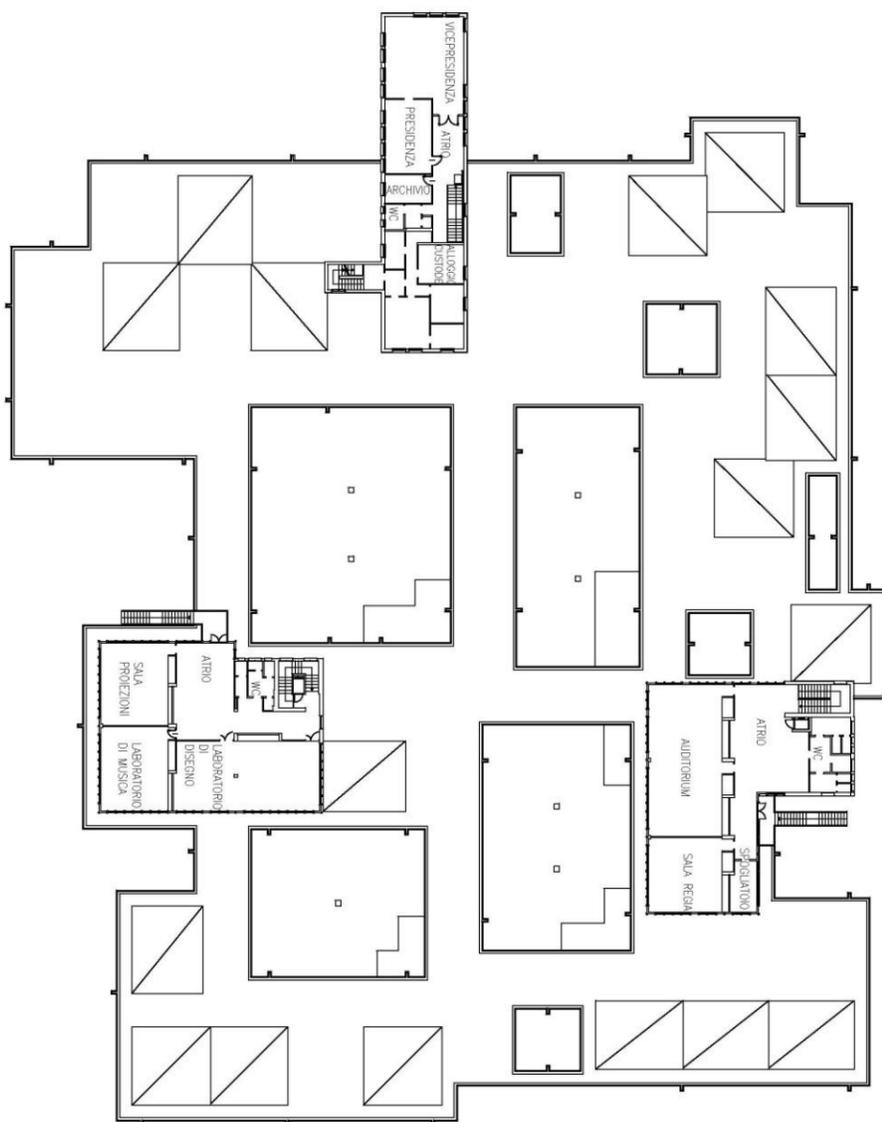

Utenza

Anno scolastico	Alunni	Sezioni	Classi	Al./sez. - cl.
2007-2008	347	3	15	23,1
2008-2009	364	3	16	22,8

Audit energetico

Sup. lorda riscaldata (mq)	Vol. lordo riscaldato (mc)	Consumi elettrici Kwh/anno			Consumi termici (gas metano)mc/anno			Consumi termici (gasolio) litri/anno		
		2003	2004	2005	2003	2004	2005	2003	2004	2005
5.390,00	1.7248,00	70.921	47.318	49.941	143.190	138.231	154.848	-	-	-

Numero piani

N° tot piani N° piani fuoriterra N° piani interrati

Strutture portanti verticali

Muratura portante in laterizio	
Muratura in blocchi di cls	
Struttura in c. a (pilastri e travi)	X
Setti portanti in c. a.	
Struttura in acciaio (pilastri e travi)	
Strutture prefabbricate	
Altro	

Aree di pertinenza

Cortile esterno	X
Parcheggi	X

Strutture orizzontali

Solai in c.a. e laterocemento	X
Solai con putrelle e laterizi	
Solai in legno	
Volte in muratura	
Altro	

Copertura

Piana	X
A falde	
Altro	

Tamponature

Muratura in laterizio	X
Muratura con intercapedine isolante	X
Facciate continue in metallo e vetro	
Pannelli prefabbricati	
Altro	VETRATE

Riscaldamento

A gasolio	
A metano	X
Impianto di condizionamento/ventilazione	
Altro	

Interventi di manutenzione

	idrosanitario	termoidraulico	elettrico	lattonerie	finiture int	finiture est	coperture	serramenti
ordinaria								
straordinaria								

Giudizio sintetico sulla consistenza e conservazione dell'edificio

buono discreto scadente critico nessuno

Infiltrazioni d'acqua



Comune di Gorgonzola
Provincia di Milano

SCHEDE RILIEVO EDILIZIA SCOLASTICA

SCHEDA N°4b


Nome scuola:

SCUOLA PRIMARIA STATALE

Indirizzo:

Via Mazzini, 6

Piano Primo

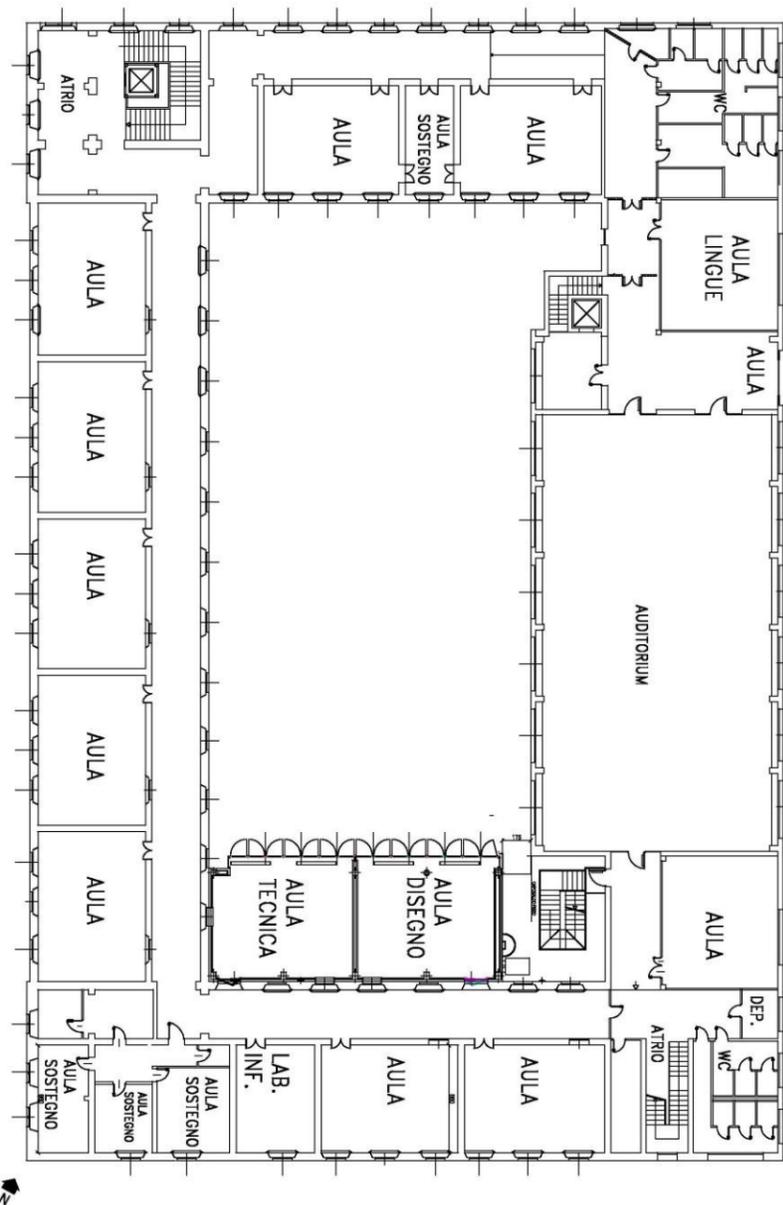

Utenza

Anno scolastico	Alunni	Sezioni	Classi	Al./sez. - cl.
2007-2008	410	5	20	20,5
2008-2009	409	5	20	20,5

Audit energetico

Sup. lorda riscaldata (mq)	Vol. lordo riscaldato (mc)	Consumi elettrici Kwh/anno			Consumi termici (gas metano)mc/anno			Consumi termici (gasolio) litri/anno		
		2003	2004	2005	2003	2004	2005	2003	2004	2005
6.242,00	28.717,25	104.521	99.965	102.880	90.786	104.483	76.605			

Numero piani

N° tot piani

N° piani fuoriterra

N° piani interrati

Strutture portanti verticali

Muratura portante in laterizio	<input checked="" type="checkbox"/>
Muratura in blocchi di cls	
Struttura in c. a (pilastri e travi)	<input checked="" type="checkbox"/>
Setti portanti in c. a.	
Struttura in acciaio (pilastri e travi)	
Strutture prefabbricate	
Altro	

Are di pertinenza

Cortile esterno	<input checked="" type="checkbox"/>
Parcheggi	

Strutture orizzontali

Solai in c.a. e laterocemento	<input checked="" type="checkbox"/>
Solai con putrelle e laterizi	
Solai in legno	
Volte in muratura	<input checked="" type="checkbox"/>
Altro	

Copertura

Piana	
A falde	<input checked="" type="checkbox"/>
Altro	

Tamponature

Muratura in laterizio	<input checked="" type="checkbox"/>
Muratura con intercapedine isolante	
Facciate continue in metallo e vetro	
Pannelli prefabbricati	
Altro	

Riscaldamento

A gasolio	
A metano	<input checked="" type="checkbox"/>
Impianto di condizionamento/ventilazione	
Altro	

Interventi di manutenzione

	idrosanitario	termoidraulico	elettrico	lattonerie	finiture int	finiture est	coperture	serramenti
ordinaria								
straordinaria								

Giudizio sintetico sulla consistenza e conservazione dell'edificio

buono discreto scadente critico nessuno

Problemi copertura mensa



Comune di Gorgonzola
Provincia di Milano

SCHEDE RILIEVO EDILIZIA SCOLASTICA

SCHEDA N°5a

Data di compilazione:

maggio 2009

Compilatore:

Masterplanstudio

Nome scuola:

SCUOLA SECONDARIA STATALE I GRADO "L. DA VINCI"

Indirizzo:




Via Mazzini, 24

Codice MIUR:

MIMM8BF01L

Distretto scolastico:

058

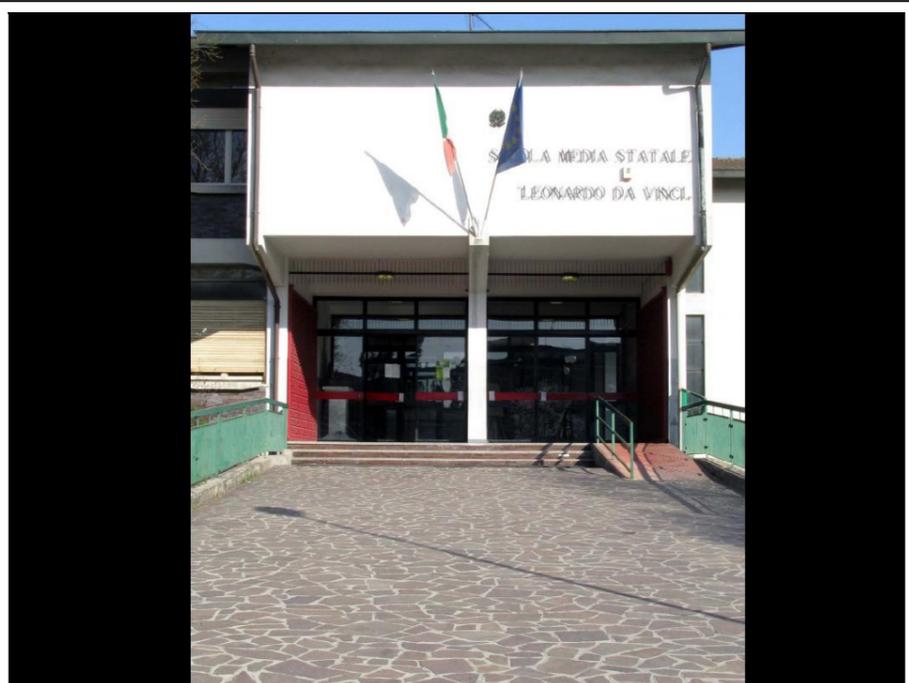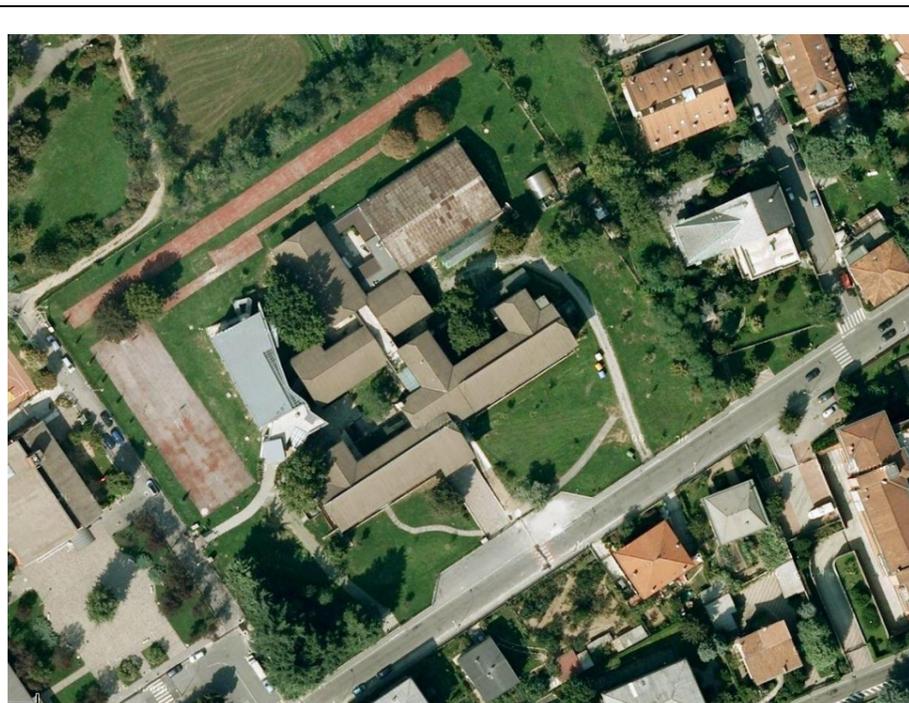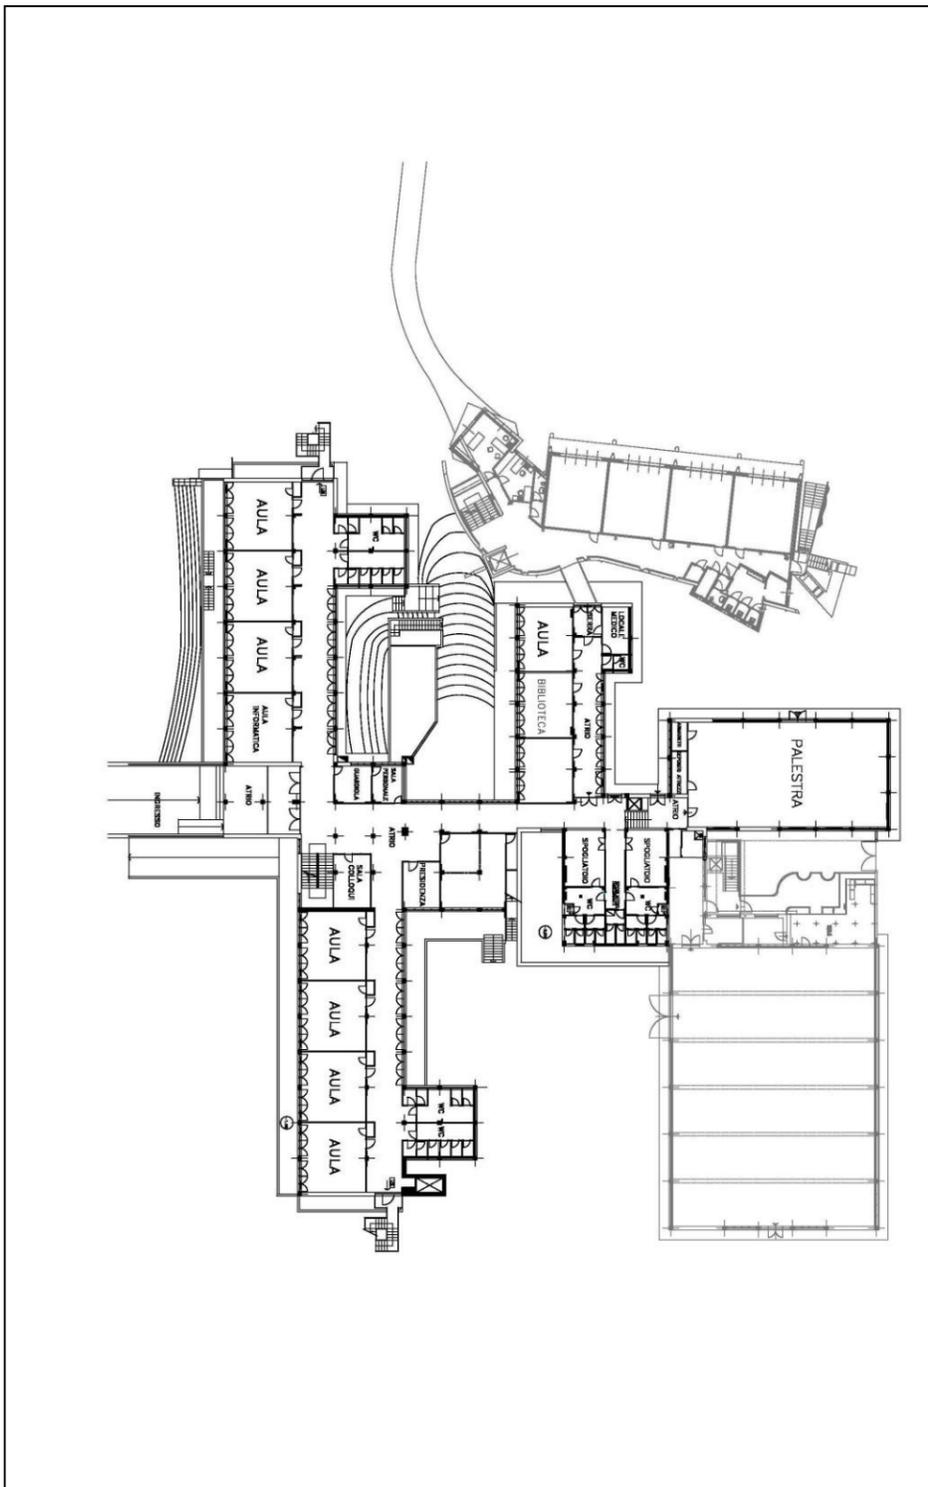

Dotazioni

Piano interrato

Archivio	17,51 mq
Atrio-connettivo-distribuzione	256,64 mq
Aula di sostegno (n.2)	94,53 mq
Cucina	71,61 mq
Lavanderia	11,62 mq
Locale centrale termica	35,34 mq
Deposito/Magazzino	35,34 mq
Altri locali	4,00 mq
Refettorio	138,78 mq
Bagni allievi (n.2)	11,75 mq
Bagno Disabili /altri bagni (n.2)	14,43 mq
Laboratori (n.4)	174,07 mq
Aula magna	86,94 mq

Piano Terra

Locale medico	12,95 mq
Atrio-connettivo-distribuzione	512,33 mq
Aula ordinaria (n.8)	370,07 mq
Biblioteca	36,92 mq
Guardiola / ricezioni	14,52 mq
Presidenza o direzione	17,86 mq
Sala colloquio famiglie	21,09 mq
Sala personale non insegnante	11,63 mq
Sala riunioni	86,89 mq
Altri locali	8,70 mq
Bagni allievi (n.4)	68,38 mq
Bagni insegnanti /spogliatoi (n.4)	15,30 mq
Bagno Disabili /altri bagni	3,80 mq
Palestra	222,43 mq
Deposito palestra	11,68 mq
Servizi allievi per palestra	44,81 mq
Spogliatoi allievi per palestra	46,60 mq
Atrio-connettivo-distributivo per palestra	12,36 mq
Aula informatica	47,77 mq

Primo Piano

Alloggio custode	61,46 mq
Atrio-connettivo-distribuzione	296,54 mq
Aula di sostegno	13,87 mq
Aula ordinaria (n.8)	381,71 mq
Centro stampa	23,10 mq
Sala insegnanti	67,20 mq
Sala personale non insegnante	26,22 mq
Bagni allievi (n.3)	50,83 mq
Bagni insegnanti /spogliatoi (n.4)	15,30 mq

Superficie totale area	16.162,00 mq
Superficie coperta	1.465,00 mq
Volume	13.510,00 mc

Note

Anno di costruzione: 1968

Sede della presidenza e della segreteria. Edificio cablato



Comune di Gorgonzola
Provincia di Milano

SCHEDE RILIEVO EDILIZIA SCOLASTICA

SCHEDA N°5b


Nome scuola:

SCUOLA SECONDARIA STATALE I GRADO "L. DA VINCI"

Indirizzo:

Via Mazzini, 24

Primo piano

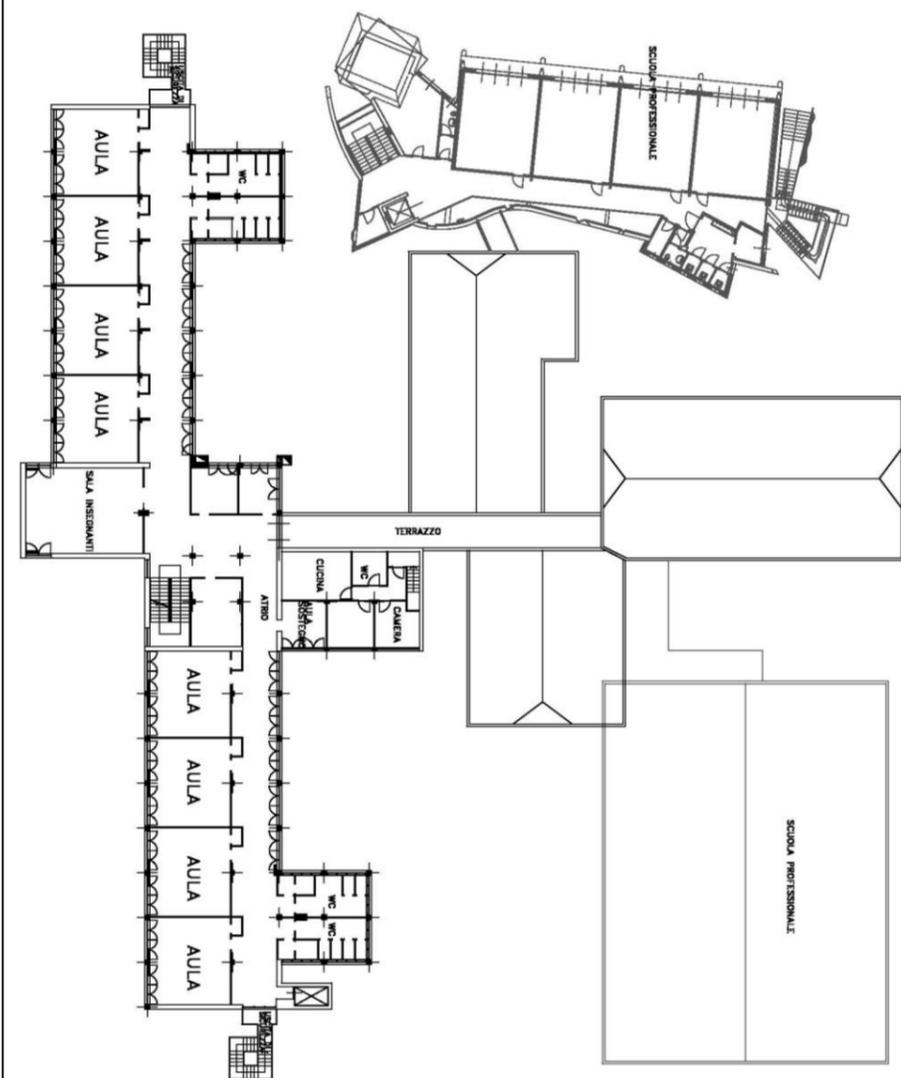

Utenza (è riportato il dato totale della sede centrale di via Mazzini e della succursale di via Umbria)

Anno scolastico	Alunni	Sezioni	Classi	Al./sez. - cl.
2007-2008	435	7 (4+3)	21 (12+9)	20,7
2008-2009	445	7 (4+3)	21 (12+9)	21,2

Audit energetico

Sup. lorda riscaldata (mq)	Vol. lordo riscaldato (mc)	Consumi elettrici Kwh/anno			Consumi termici (gas metano)mc/anno			Consumi termici (gasolio) litri/anno		
		2003	2004	2005	2003	2004	2005	2003	2004	2005
4.994,00	17.479,00	57.893	60.288	70.139	129.591	139.166	121.631	-	-	-

Numero piani

N° tot piani

N° piani fuoriterrra

N° piani interrati

Strutture portanti verticali

Muratura portante in laterizio	
Muratura in blocchi di cls	
Struttura in c. a (pilastri e travi)	<input checked="" type="checkbox"/>
Setti portanti in c. a.	
Struttura in acciaio (pilastri e travi)	
Strutture prefabbricate	
Altro	

Aree di pertinenza

Cortile esterno	<input checked="" type="checkbox"/>
Parcheggi	

Strutture orizzontali

Solai in c.a. e laterocemento	<input checked="" type="checkbox"/>
Solai con putrelle e laterizi	
Solai in legno	
Volte in muratura	
Altro	

Copertura

Piana	
A falde	<input checked="" type="checkbox"/>
Altro	

Tamponature

Muratura in laterizio	<input checked="" type="checkbox"/>
Muratura con intercapedine isolante	
Facciate continue in metallo e vetro	
Pannelli prefabbricati	
Altro	

Riscaldamento

A gasolio	
A metano	<input checked="" type="checkbox"/>
Impianto di condizionamento/ventilazione	
Altro	

Interventi di manutenzione

	idosanitario	termoidraulico	elettrico	lattonerie	finiture int	finiture est	coperture	serramenti
ordinaria								
straordinaria								

Giudizio sintetico sulla consistenza e conservazione dell'edificio

buono discreto scadente critico nessuno



Comune di Gorgonzola
Provincia di Milano

SCHEDE RILIEVO EDILIZIA SCOLASTICA

SCHEDA N°6a

Data di compilazione:

maggio 2009

Compilatore:

Masterplanstudio

Nome scuola:

SCUOLA SECONDARIA STATALE DI I GRADO "L. DA VINCI"

Indirizzo:

Via Umbria, 6


Codice MIUR:

MIMM8BF01L

Distretto scolastico:

058

Piano Terra

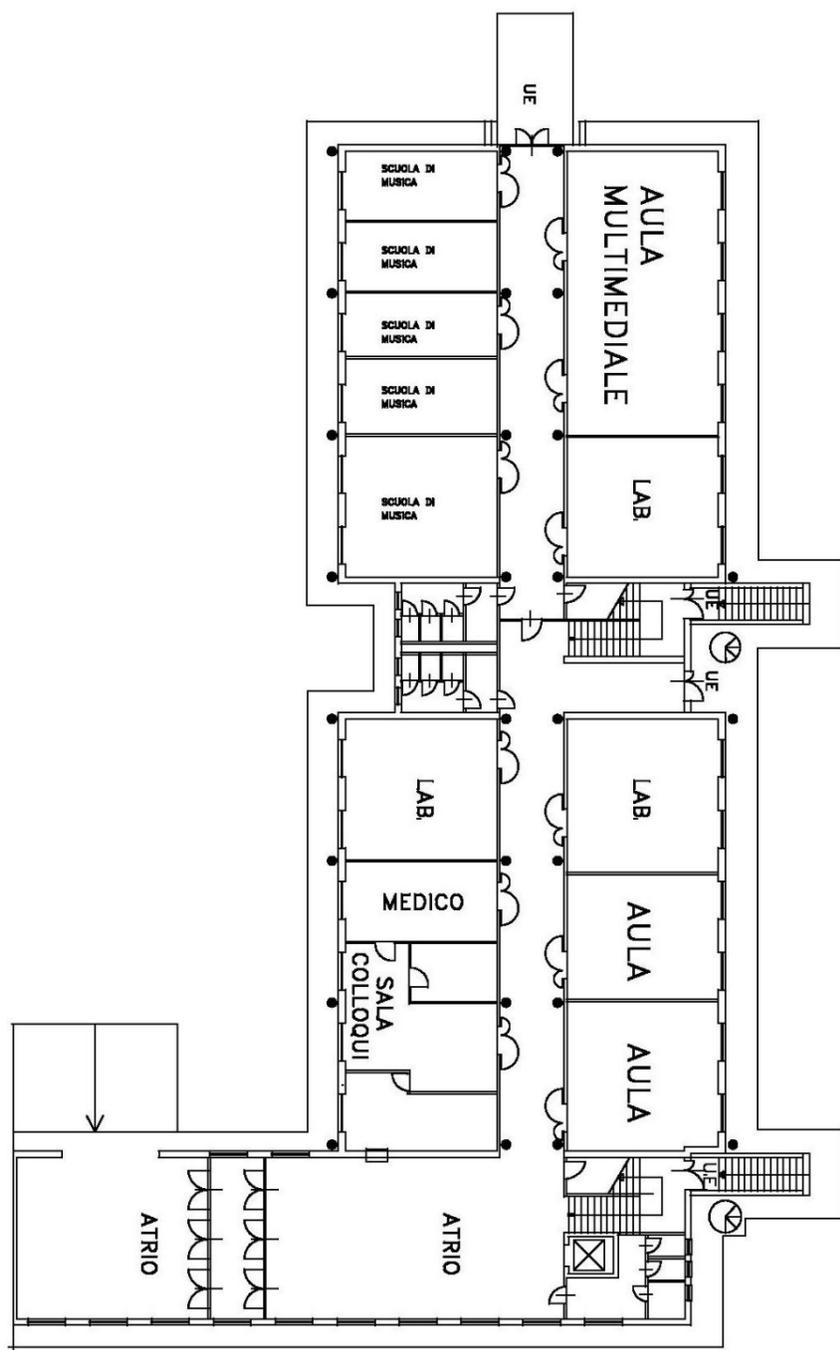

Dotazioni

Piano Terra

Locale medico	26,09 mq
Atrio-connettivo-distribuzione (n.5)	351,33 mq
Aula ordinaria (n.2)	89,96 mq
Guardiola / ricezioni	21,63 mq
SCUOLA DI MUSICA (n.5 aule)	136,77 mq
Deposito/Magazzino	36,63 mq
Sala colloquio famiglie	34,22 mq

Aula multimediale polifunzionale 91,44 mq

Bagni allievi	12,04 mq
Bagni insegnanti /spogliatoi	16,89 mq
Bagno Disabili /altri bagni	12,04 mq

Laboratorio applicazioni tecniche	50,34 mq
Laboratorio disegno e pittura	47,59 mq
Laboratorio Lingue	46,11 mq

Primo Piano

Atrio-connettivo-distribuzione	163,80 mq
Aula ordinaria (n.11)	510,81 mq
Biblioteca insegnanti	45,83 mq
Deposito/Magazzino	12,29 mq
Bagni allievi	24,07 mq
Bagni insegnanti /spogliatoi	16,89 mq

Secondo Piano

Locale centrale termica	83,16 mq
Deposito/Magazzino	67,52 mq
Serra	15,65 mq

Superficie totale area	6.139,00 mq
Superficie coperta	1.220,67 mq
Volume	7.928,17 mc

Note

Anno di costruzione: 1984

Una parte del piano terra dell'edificio è occupata dalla Scuola di Musica



Comune di Gorgonzola
Provincia di Milano

SCHEDE RILIEVO EDILIZIA SCOLASTICA

SCHEDA N°6b


Nome scuola:

SCUOLA SECONDARIA STATALE DI I GRADO "L.DA VINCI"

Indirizzo:

Via Umbria, 1

Primo Piano

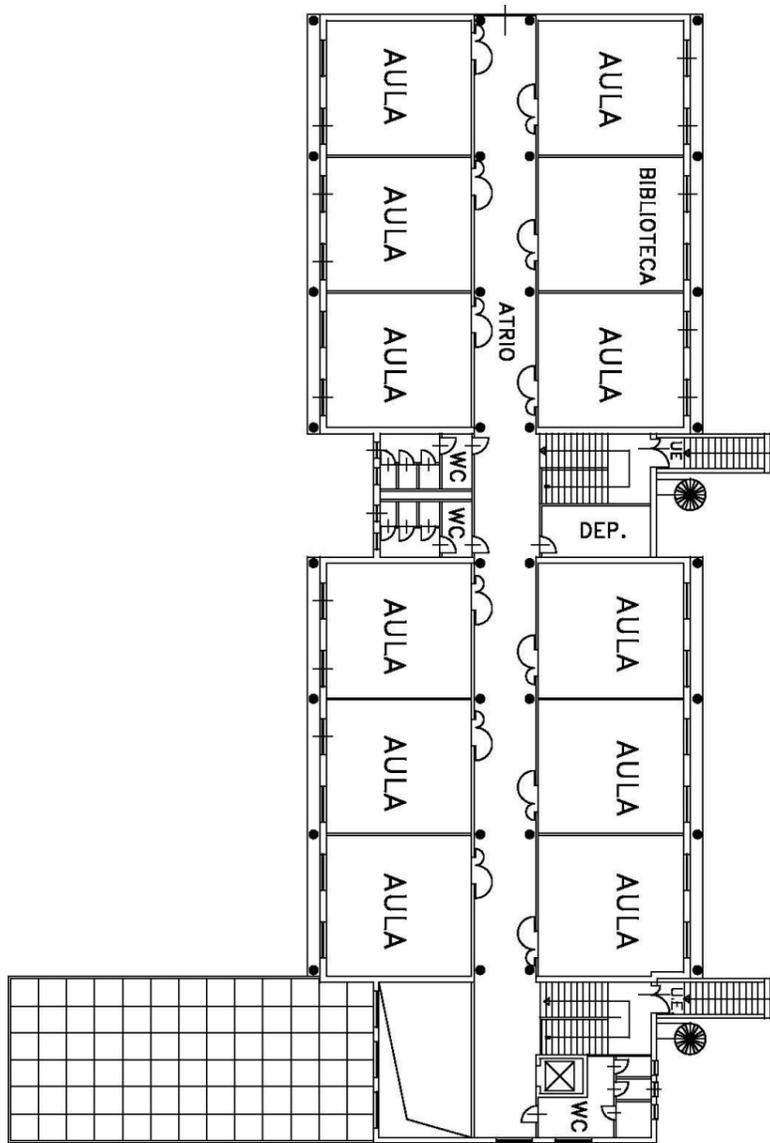

Utenza (è riportato il dato totale della sede centrale di via Mazzini e della succursale di via Umbria)

Anno scolastico	Alunni	Sezioni	Classi	Al./sez. - cl.
2007-2008	435	7 (4+3)	21 (12+9)	20,7
2008-2009	445	7 (4+3)	21 (12+9)	21,2

Audit energetico

Sup. lorda riscaldata (mq)	Vol. lordo riscaldato (mc)	Consumi elettrici Kwh/anno			Consumi termici (gas metano)mc/anno			Consumi termici (gasolio) litri/anno		
		2003	2004	2005	2003	2004	2005	2003	2004	2005
2.200,00	7.260,00	36.640	36.551	42.326	23.508	29.600	20.050			

Numero piani

N° tot piani

3

N° piani fuoriterra

3

N° piani interrati

Strutture portanti verticali

Muratura portante in laterizio	
Muratura in blocchi di cls	
Struttura in c. a (pilastri e travi)	<input checked="" type="checkbox"/>
Setti portanti in c. a.	
Struttura in acciaio (pilastri e travi)	
Strutture prefabbricate	
Altro	

Aree di pertinenza

Cortile esterno	<input checked="" type="checkbox"/>
Parcheggi	

Strutture orizzontali

Solai in c.a. e laterocemento	
Solai con putrelle e laterizi	
Solai in legno	
Volte in muratura	
Altro	<input checked="" type="checkbox"/>

Copertura

Piana	<input checked="" type="checkbox"/>
A falde	
Altro	

Tamponature

Muratura in laterizio	
Muratura con intercapedine isolante	<input checked="" type="checkbox"/>
Facciate continue in metallo e vetro	
Pannelli prefabbricati	
Altro	

Riscaldamento

A gasolio	
A metano	<input checked="" type="checkbox"/>
Impianto di condizionamento/ventilazione	
Altro	

Interventi di manutenzione

	idrosanitario	termoidraulico	elettrico	lattonerie	finiture int	finiture est	coperture	serramenti
ordinaria								
straordinaria								

Giudizio sintetico sulla consistenza e conservazione dell'edificio

buono discreto scadente critico nessuno



Comune di Gorgonzola
Provincia di Milano

SCHEDE RILIEVO EDILIZIA SCOLASTICA

SCHEDA N°7a

Data di compilazione:

maggio 2009

Compilatore:

Masterplanstudio

Nome scuola:

ISTITUTO TECNICO INDUSTRIALE STATALE MARCONI

Indirizzo:

via Adda, n. 1


Codice MIUR:

MITF21000B

Distretto scolastico:

058

Azzonamento PRG vigente – scala 1: 2000

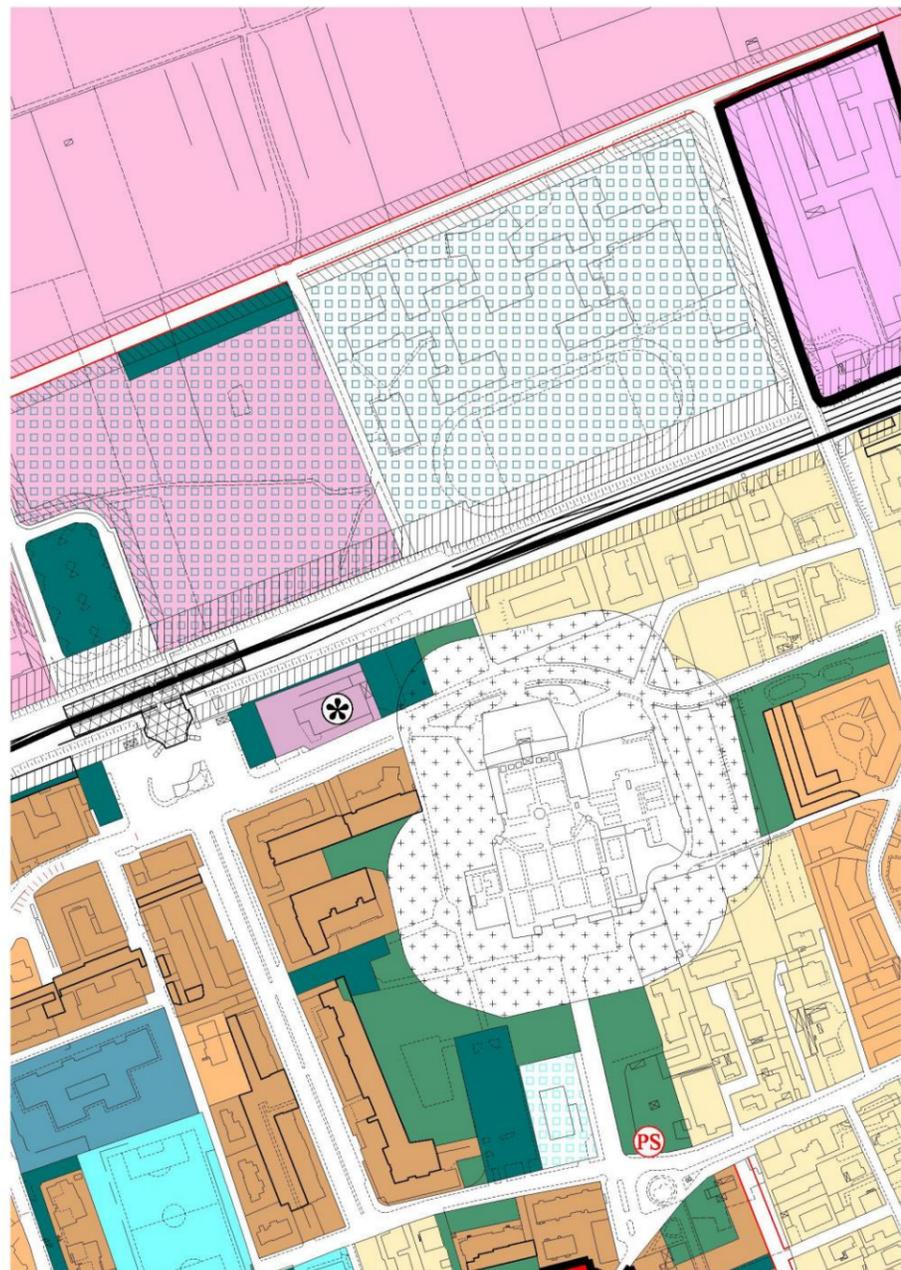

Dotazioni
Piano Terra

Superficie totale area	55.847 mq
Superficie coperta	3.900 mq
Area sportiva esterna*	12.847 mq
Area a verde/parcheggio*	39.100 mq

*i dati sono relativi a tutto il complesso scolastico di via Adda, di proprietà della provincia di Milano, che comprende anche le strutture dell' ITCG Argentina

Note

Anno di costruzione: 1972. La scuola è dotata di una pista di atletica esterna, campo da calcio regolamentare e da cinque.

Indirizzi di studio: Istituto Tecnico Industriale (biennio comune e triennio con specializzazione in Elettronica e Telecomunicazioni, Elettrotecnica ed Automazione o Informatica Industriale) e Liceo Scientifico Tecnologico.



Comune di Gorgonzola
Provincia di Milano

SCHEDE RILIEVO EDILIZIA SCOLASTICA


SCHEDA N°7b

Nome scuola:

ISTITUTO TECNICO INDUSTRIALE STATALE MARCONI

Indirizzo:

via Adda, n.1

 

Utenza

Anno scolastico	Alunni	Sezioni	Classi	Al./sez. - cl.
2007-2008	845		42	20,1
2008-2009	919		42	21,9

Audit energetico

Sup. lorda riscaldata (mq)	Vol. lordo riscaldato (mc)	Consumi elettrici Kwh/anno			Consumi termici (gas metano)mc/anno			Consumi termici (gasolio) litri/anno		
		2003	2004	2005	2003	2004	2005	2003	2004	2005

Numero piani

N° tot piani N° piani fuoriterra N° piani interrati

Strutture portanti verticali

Muratura portante in laterizio	
Muratura in blocchi di cls	
Struttura in c. a (pilastri e travi)	X
Setti portanti in c. a.	
Struttura in acciaio (pilastri e travi)	
Strutture prefabbricate	
Altro	

Aree di pertinenza

Cortile esterno	X
Parcheggi	X

Strutture orizzontali

Solai in c.a. e laterocemento	X
Solai con putrelle e laterizi	
Solai in legno	
Volte in muratura	
Altro	

Copertura

Piana	X
A falde	
Altro	

Tamponature

Muratura in laterizio	
Muratura con intercapedine isolante	X
Facciate continue in metallo e vetro	
Pannelli prefabbricati	
Altro	

Riscaldamento

A gasolio	
A metano	
Impianto di condizionamento/ventilazione	
Altro	

Interventi di manutenzione

	idrosanitario	termoidraulico	elettrico	lattonerie	finiture int	finiture est	coperture	serramenti
ordinaria								
straordinaria								

Giudizio sintetico sulla consistenza e conservazione dell'edificio

buono discreto scadente critico nessuno



Comune di Gorgonzola
Provincia di Milano

SCHEDA RILIEVO EDILIZIA SCOLASTICA

SCHEDA N°8a

Data di compilazione:

maggio 2009

Compilatore:

Masterplanstudio

Nome scuola:

ISTITUTO TECNICO STATALE COMMERCIALE E GEOMETRI ARGENTIA

Indirizzo:

Via Adda, n.2


Codice MIUR:

MITD020002

Distretto scolastico:

058

Azzonamento PRG vigente – scala 1: 2000

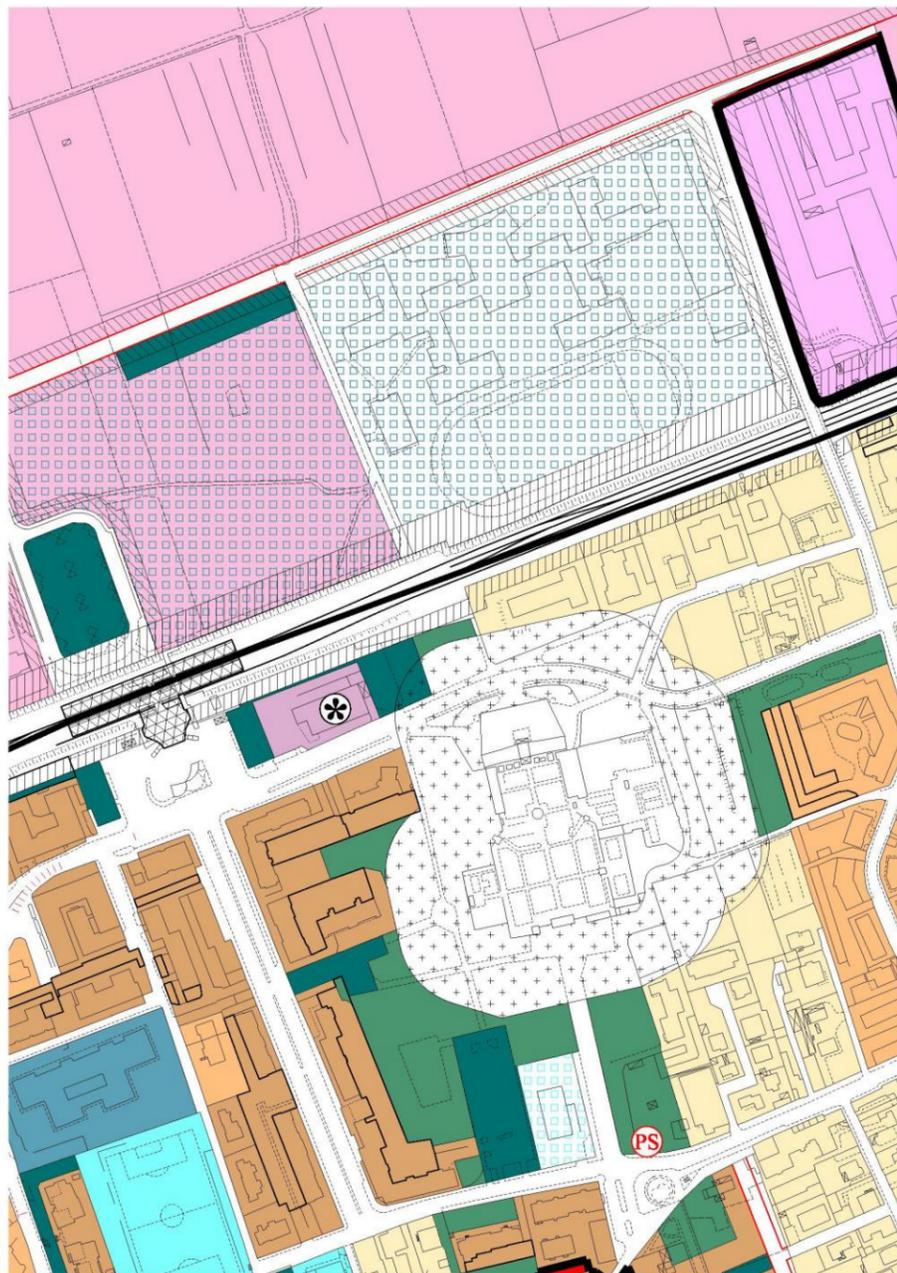

Dotazioni

Aula	2000 mq
Laboratorio	800 mq
Palestra (n.2)	
Aula magna (600 posti)	
Bar	
Ambulatorio medico	

Superficie totale area*	55.847 mq
Superficie coperta*	3.900 mq
Area sportiva esterna*	12.847 mq
Area a verde/parcheggio*	39.100 mq

*i dati sono relativi a tutto il complesso scolastico di via Adda, di proprietà della provincia di Milano, che comprende anche le strutture dell' ITIS Marconi (che occupano l'ala est)

Note

Anno di costruzione: 1972

Indirizzi di studio: ragionieri e periti commerciali, periti aziendali e corrispondenti in lingue estere e geometri.



Comune di Gorgonzola
Provincia di Milano

SCHEDE RILIEVO EDILIZIA SCOLASTICA

SCHEDA N°8b

Nome scuola:

ISTITUTO TECNICO STATALE COMMERCIALE E GEOMETRI ARGENTIA

Indirizzo:

Via Adda, n. 2



Utenza

Anno scolastico	Alunni	Sezioni	Classi	Al./sez. - cl.
2007-2008	895		40 (13+14+12)	22,4
2008-2009	862		39	22,1

Audit energetico

Sup. lorda riscaldata (mq)	Vol. lordo riscaldato (mc)	Consumi elettrici Kwh/anno			Consumi termici (gas metano)mc/anno			Consumi termici (gasolio) litri/anno		
		2003	2004	2005	2003	2004	2005	2003	2004	2005

Numero piani

N° tot piani

N° piani fuoriterra

N° piani interrati

Strutture portanti verticali

Muratura portante in laterizio	<input checked="" type="checkbox"/>
Muratura in blocchi di cls	
Struttura in c. a (pilastri e travi)	<input checked="" type="checkbox"/>
Setti portanti in c. a.	
Struttura in acciaio (pilastri e travi)	
Strutture prefabbricate	
Altro	

Aree di pertinenza

Cortile esterno	<input checked="" type="checkbox"/>
Parcheggi	<input checked="" type="checkbox"/>

Strutture orizzontali

Solai in c.a. e laterocemento	<input checked="" type="checkbox"/>
Solai con putrelle e laterizi	
Solai in legno	
Volte in muratura	
Altro	

Copertura

Piana	<input checked="" type="checkbox"/>
A falde	
Altro	

Tamponature

Muratura in laterizio	
Muratura con intercapedine isolante	<input checked="" type="checkbox"/>
Facciate continue in metallo e vetro	
Pannelli prefabbricati	
Altro	

Riscaldamento

A gasolio	
A metano	
Impianto di condizionamento/ventilazione	
Altro	

Interventi di manutenzione

	idrosanitario	termoidraulico	elettrico	lattonerie	finiture int	finiture est	coperture	serramenti
ordinaria								
straordinaria								

Giudizio sintetico sulla consistenza e conservazione dell'edificio

buono discreto scadente critico nessuno



Comune di Gorgonzola
Provincia di Milano



SCHEDE RILIEVO EDILIZIA SCOLASTICA

SCHEDA N°9a

Data di compilazione: maggio 2009 Compilatore: Masterplanstudio

Nome scuola: SCUOLA DELL'INFANZIA ISTITUTO EDUCATIVO INFANTILE Indirizzo: Piazza Giovanni XXIII, n.12
Codice MIUR: MI1A386008 Distretto scolastico: 058

Piano rialzato

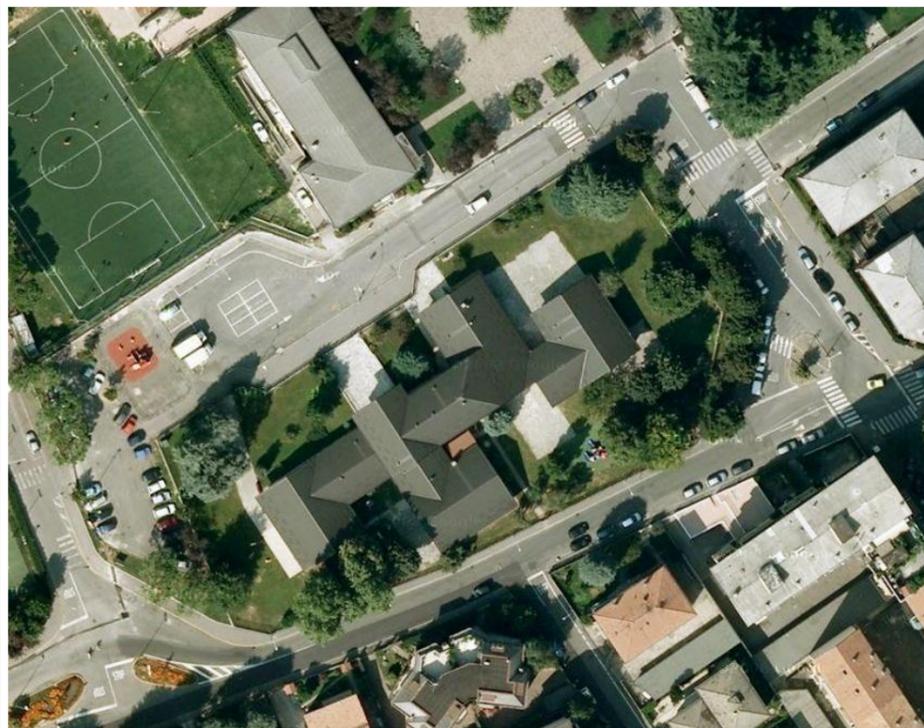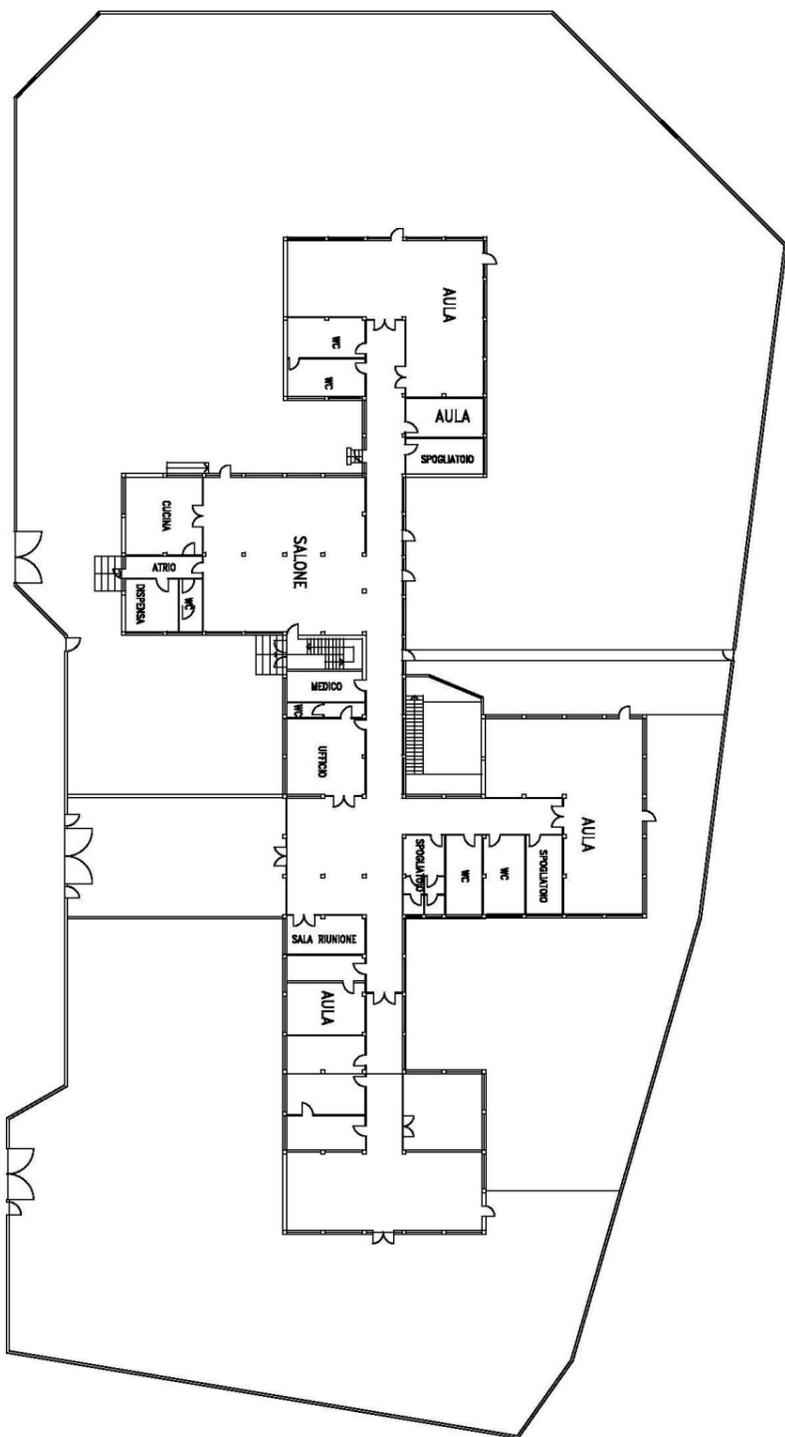

Dotazioni

Piano interrato/seminterrato	225,00 mq	Piano rialzato	1.219,00 mq	Primo piano	229,00 mq
Locale caldaia	15,00 mq	Aula (n.4)	242,03 mq	Atrio-connettivo-distribuzione	26,05 mq
Atrio-connettivo-distribuzione	59,00 mq	Aula sussidi scolastici	38,28 mq	Altri locali	149,76 mq
Deposito/magazzino	101,00 mq	Spogliatoio Allievi/e	32,42 mq	Bagno Disabili /altri bagni	8,80 mq
Locale quadro elettrico	15,00 mq	Bagni allievi (n.4)	68,63 mq		
		Bagni insegnanti /spogliatoi	16,60 mq		
		Bagno Disabili /altri bagni	13,00 mq		
		Atrio-connettivo-distribuzione	13,70 mq		
		Sala riunioni	17,41 mq		
		Locale medico	13,40 mq		
		Spazio per giochi	141,52 mq		
		Dispensa	14,82 mq		
		Cucina	33,35 mq		
		Ufficio coordinatore	34,70 mq		
				Superficie totale area	5.220 mq
				Superficie coperta	1.238 mq
				Volume	6.683 mc

Note

Anno di costruzione: 1967



Comune di Gorgonzola
Provincia di Milano

SCHEDE RILIEVO EDILIZIA SCOLASTICA

SCHEDA N°9b


Nome scuola:

SCUOLA DELL'INFANZIA ISTITUTO EDUCATIVO INFANTILE


Indirizzo:

Piazza Giovanni XXIII, n.12

Piano cantinato

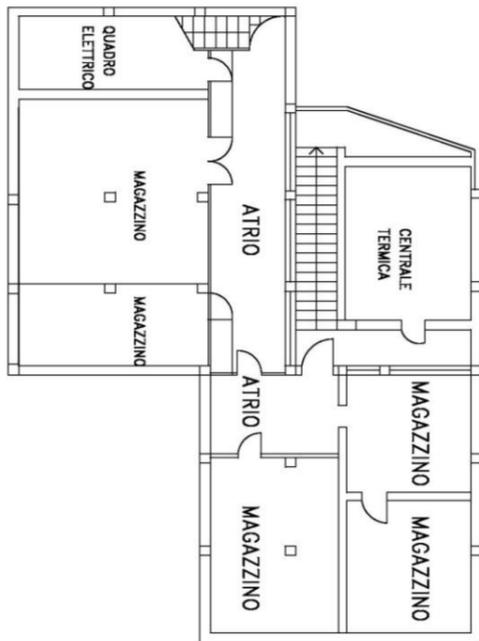

Piano primo

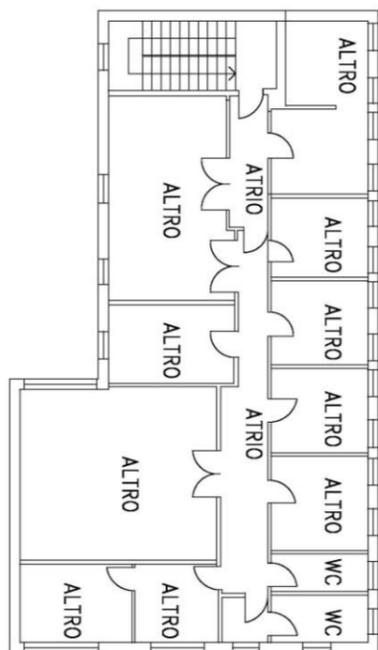

Utenza

Anno scolastico	Alunni	Sezioni	Classi	Al./sez. - cl.
2007-2008	107	4	4	26.75
2008-2009	112	4	4	28

Audit energetico

Sup. lorda riscaldata (mq)	Vol. lordo riscaldato (mc)	Consumi elettrici Kwh/anno			Consumi termici (gas metano)mc/anno			Consumi termici (gasolio) litri/anno		
		2003	2004	2005	2003	2004	2005	2003	2004	2005

Numero piani

N° tot piani

N° piani fuoriterra

N° piani interrati

Strutture portanti verticali

Muratura portante in laterizio	
Muratura in blocchi di cls	
Struttura in c. a (pilastri e travi)	X
Setti portanti in c. a.	
Struttura in acciaio (pilastri e travi)	
Strutture prefabbricate	
Altro	

Aree di pertinenza

Cortile esterno	X
Parcheggi	X

Strutture orizzontali

Solai in c.a. e laterocemento	X
Solai con putrelle e laterizi	
Solai in legno	
Volte in muratura	
Altro	

Copertura

Piana	
A falde	X
Altro	

Tamponature

Muratura in laterizio	X
Muratura con intercapedine isolante	
Facciate continue in metallo e vetro	
Pannelli prefabbricati	
Altro	

Riscaldamento

A gasolio	
A metano	X
Impianto di condizionamento/ventilazione	
Altro	

Interventi di manutenzione

	idrosanitario	termoidraulico	elettrico	lattonerie	finiture int	finiture est	coperture	serramenti
ordinaria								
straordinaria								

Giudizio sintetico sulla consistenza e conservazione dell'edificio

buono discreto scadente critico nessuno

*Parcheggio interno non coperto per biciclette



Comune di Gorgonzola
Provincia di Milano




SCHEDE RILIEVO EDILIZIA SCOLASTICA

SCHEDA N°10a

Data di compilazione: maggio 2009 Compilatore: Masterplanstudio

Nome scuola: SCUOLA DELL'INFANZIA "Istituto Maria Immacolata" Indirizzo: Via Diaz, n.1
Codice MIUR: MI1A387004 Distretto scolastico: 058

Azzonamento PRG vigente – scala 1:2000

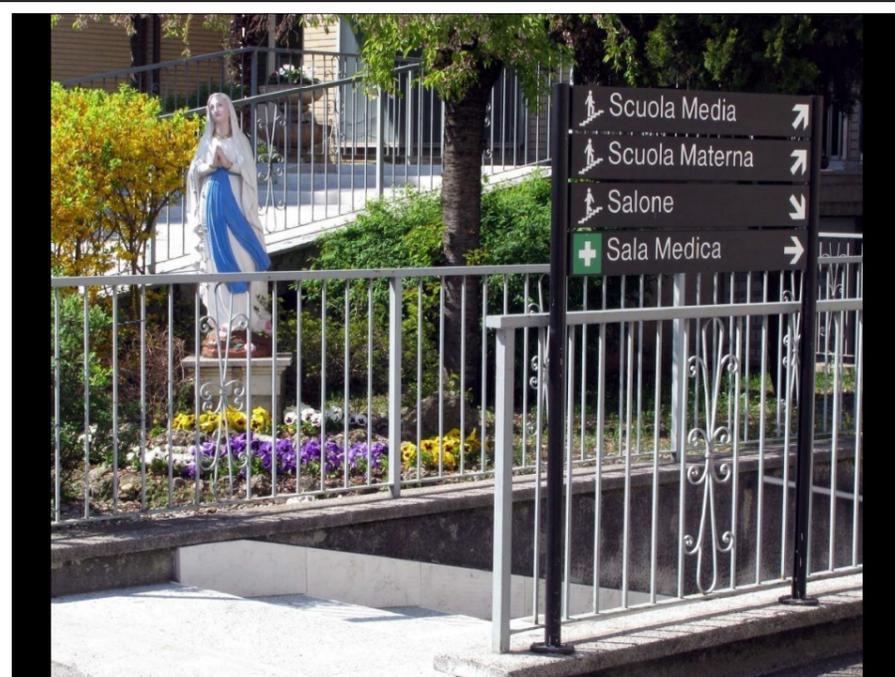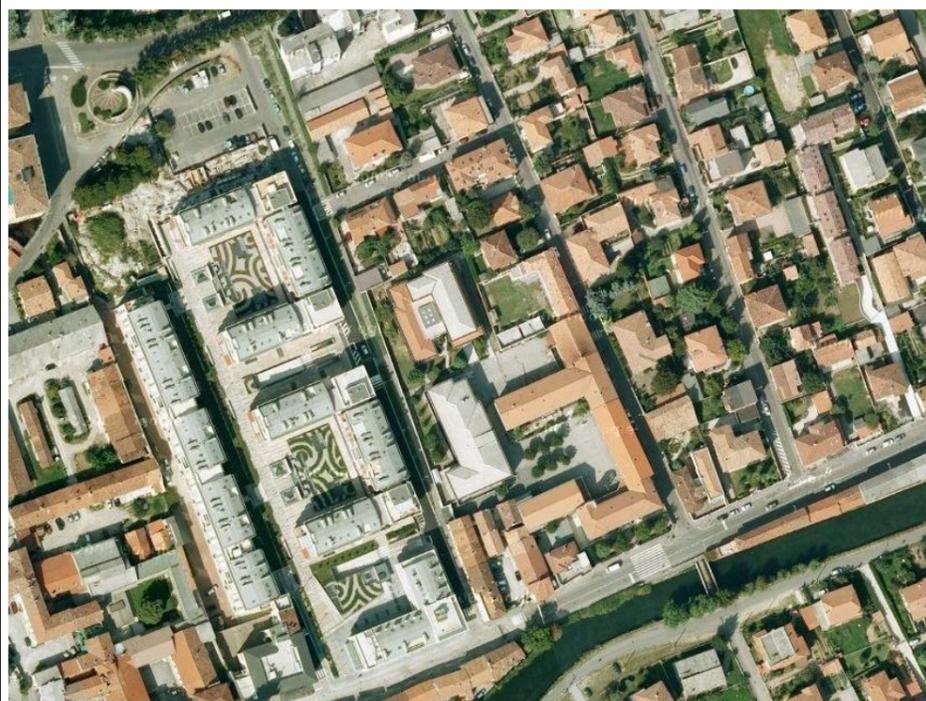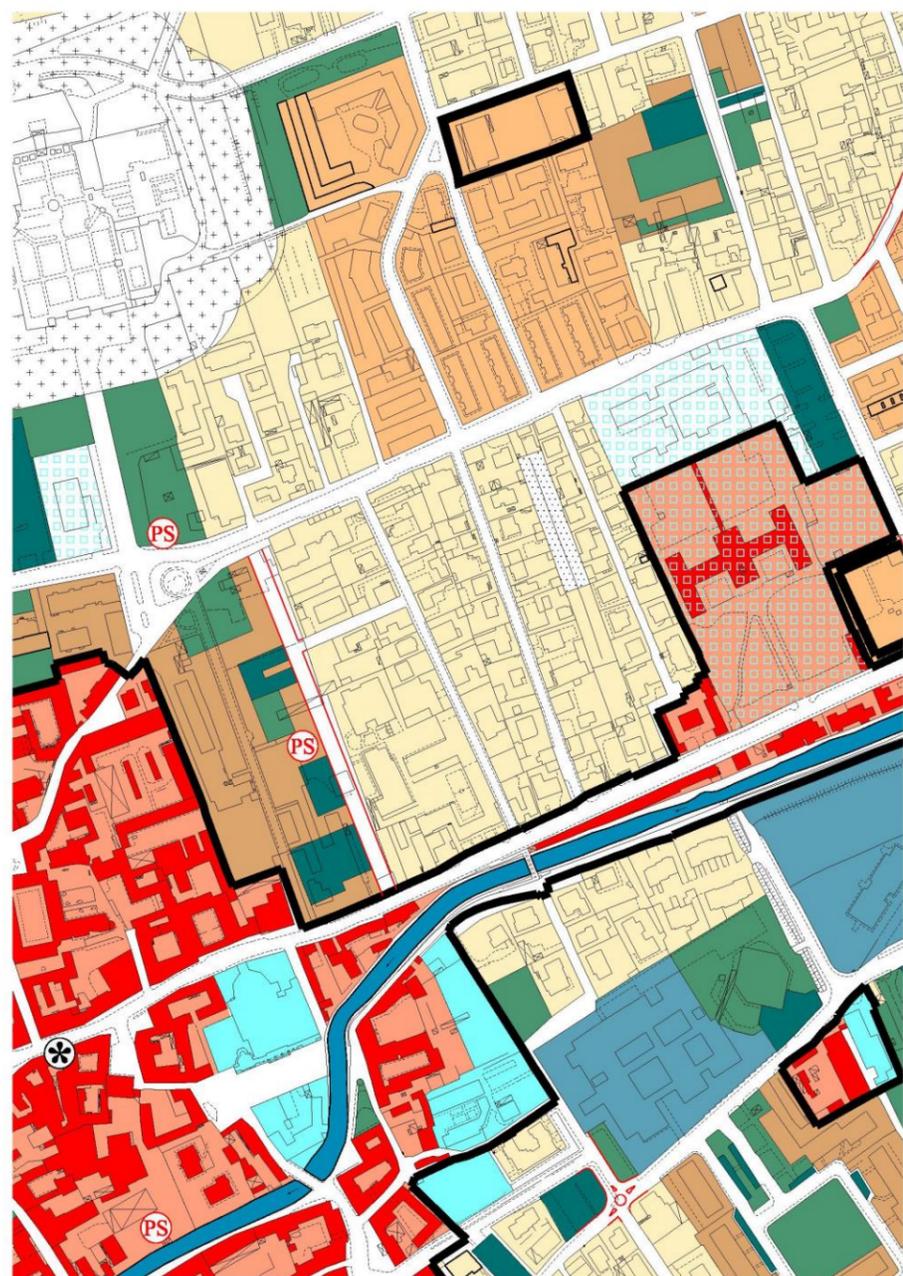

Dotazioni

Piano rialzato

Aula (n.4)	93,70 mq
Bagni	22,09 mq
Atrio-connettivo-distribuzione	9,12 mq
Locale medico	9,50 mq
Cucina	18,87 mq
Refettorio	72,00 mq
Spogliatoio	12,00 mq
Direzione	10,00 mq
Salone	67,00 mq

Superficie totale area	8.353 mq
Superficie coperta	785 mq
Volume	2.630 mc

Note

Anno di costruzione: 1969
Proprietà ente religioso. Campo esterno pallavolo e pallacanestro (325 mq)



Comune di Gorgonzola
Provincia di Milano

SCHEDE RILIEVO EDILIZIA SCOLASTICA


SCHEDA N°10b

Nome scuola:

SCUOLA DELL'INFANZIA "Istituto Maria Immacolata"

Indirizzo:

Via Diaz, n.1

 

Utenza

Anno scolastico	Alunni	Sezioni	Classi	Al./sez. - cl.
2007-2008	84	1	3	28
2008-2009	82	1	3	27,3

Audit energetico

Sup. lorda riscaldata (mq)	Vol. lordo riscaldato (mc)	Consumi elettrici Kwh/anno			Consumi termici (gas metano)mc/anno			Consumi termici (gasolio) litri/anno		
		2003	2004	2005	2003	2004	2005	2003	2004	2005

Numero piani

N° tot piani N° piani fuoriterra N° piani interrati

Strutture portanti verticali

Muratura portante in laterizio	
Muratura in blocchi di cls	
Struttura in c. a (pilastri e travi)	X
Setti portanti in c. a.	
Struttura in acciaio (pilastri e travi)	
Strutture prefabbricate	
Altro	

Aree di pertinenza

Cortile esterno	X
Parcheggi	X

Strutture orizzontali

Solai in c.a. e laterocemento	
Solai con putrelle e laterizi	
Solai in legno	
Volte in muratura	
Altro	

Copertura

Piana	
A falde	
Altro	

Tamponature

Muratura in laterizio	
Muratura con intercapedine isolante	X
Facciate continue in metallo e vetro	
Pannelli prefabbricati	
Altro	

Riscaldamento

A gasolio	
A metano	X
Impianto di condizionamento/ventilazione	
Altro	

Interventi di manutenzione

	idrosanitario	termoidraulico	elettrico	lattonerie	finiture int	finiture est	coperture	serramenti
ordinaria								
straordinaria								

Giudizio sintetico sulla consistenza e conservazione dell'edificio

buono discreto scadente critico nessuno



Comune di Gorgonzola
Provincia di Milano

SCHEDE RILIEVO EDILIZIA SCOLASTICA



SCHEDA N°11b

Nome scuola:

SCUOLA PRIMARIA "Istituto Maria Immacolata"

Indirizzo:

Via Diaz, n.1

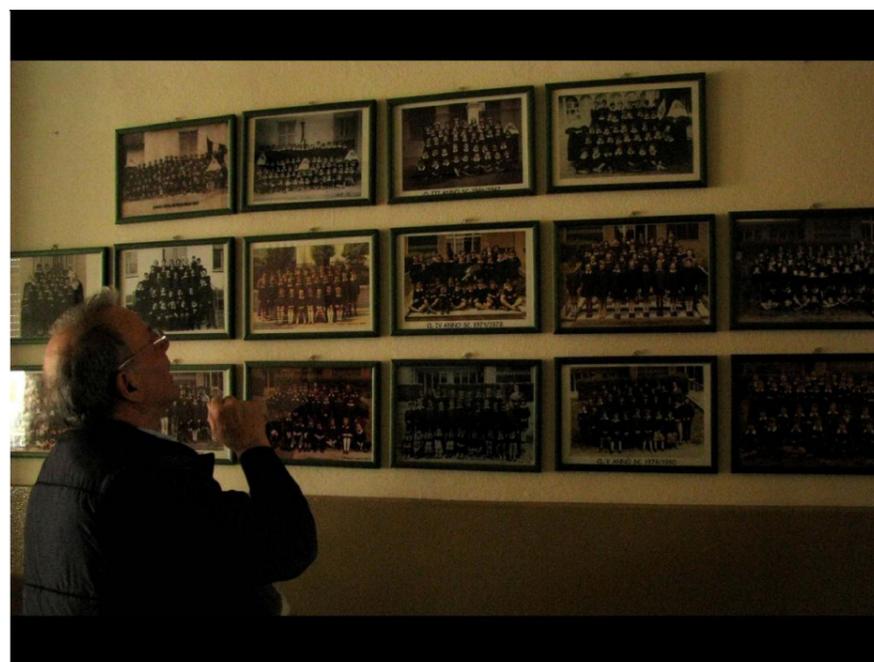 

Utenza

Anno scolastico	Alunni	Sezioni	Classi	Al./sez. - cl.
2007-2008	128	1	5	25,6
2008-2009	132	1	5	26,4

Audit energetico

Sup. lorda riscaldata (mq)	Vol. lordo riscaldato (mc)	Consumi elettrici Kwh/anno			Consumi termici (gas metano)mc/anno			Consumi termici (gasolio) litri/anno		
		2003	2004	2005	2003	2004	2005	2003	2004	2005

Numero piani

N° tot piani N° piani fuoriterra N° piani interrati

Strutture portanti verticali

Muratura portante in laterizio	
Muratura in blocchi di cls	
Struttura in c. a (pilastri e travi)	
Setti portanti in c. a.	
Struttura in acciaio (pilastri e travi)	
Strutture prefabbricate	
Altro	

Aree di pertinenza

Cortile esterno	
Parcheggi	

Strutture orizzontali

Solai in c.a. e laterocemento	
Solai con putrelle e laterizi	
Solai in legno	
Volte in muratura	
Altro	

Copertura

Piana	
A falde	
Altro	

Tamponature

Muratura in laterizio	
Muratura con intercapedine isolante	
Facciate continue in metallo e vetro	
Pannelli prefabbricati	
Altro	

Riscaldamento

A gasolio	
A metano	
Impianto di condizionamento/ventilazione	
Altro	

Interventi di manutenzione

	idrosanitario	termoidraulico	elettrico	lattonerie	finiture int	finiture est	coperture	serramenti
ordinaria								
straordinaria								

Giudizio sintetico sulla consistenza e conservazione dell'edificio

buono discreto scadente critico nessuno



Comune di Gorgonzola
Provincia di Milano

SCHEDA RILIEVO EDILIZIA SCOLASTICA

SCHEDA N°12a

Data di compilazione:

maggio 2009

Compilatore:

Masterplanstudio

Nome scuola:

SCUOLA SECONDARIA DI I GRADO "Istituto Maria Immacolata"

Indirizzo:

Via Diaz, n.1



Codice MIUR:

MI1M03100L

Distretto scolastico:

058

Azzonamento PRG vigente – scala 1:2000

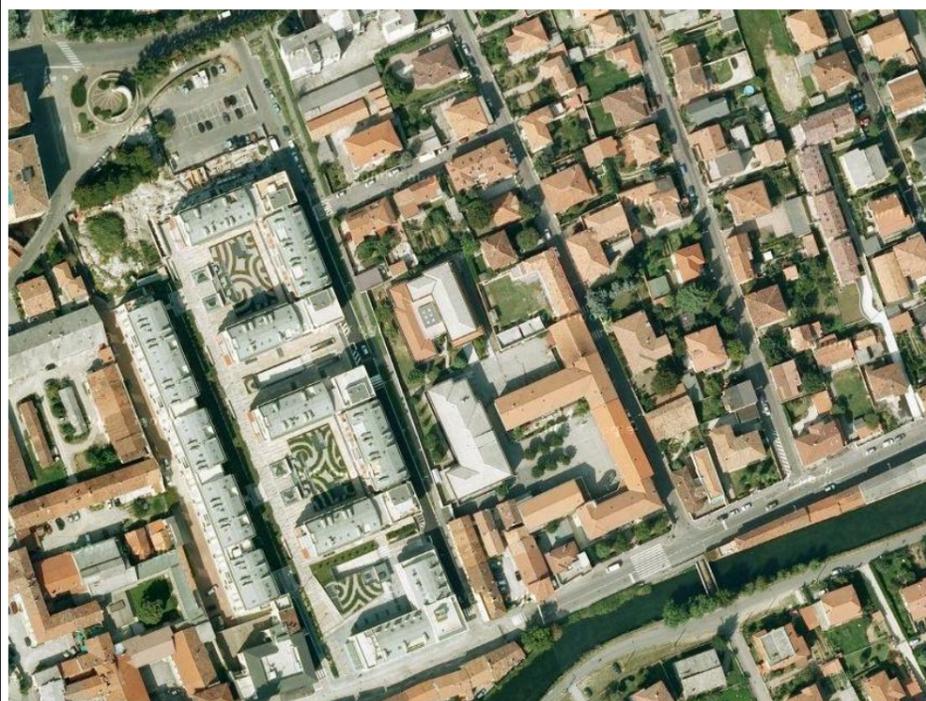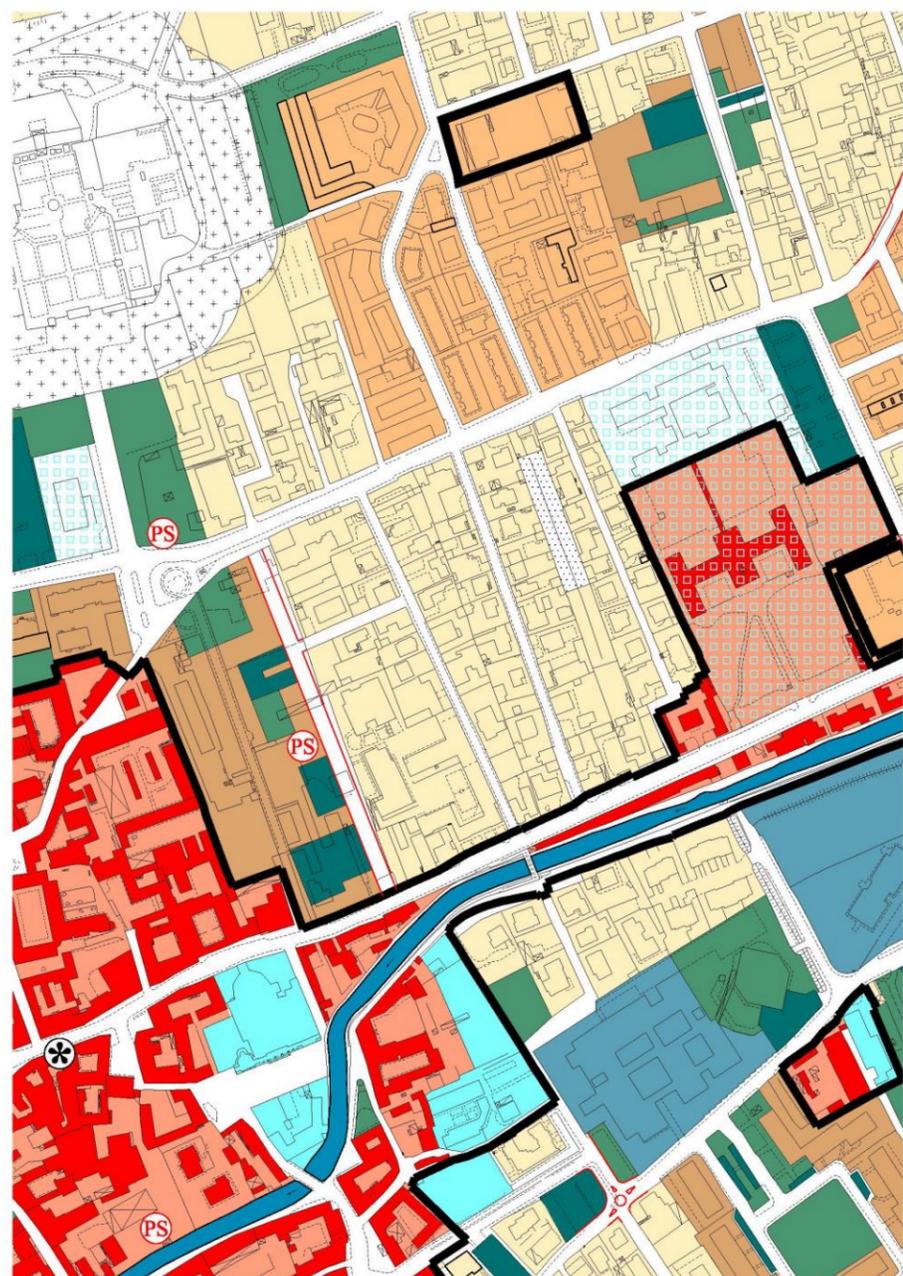

Dotazioni
Piano Terra

Superficie utile totale
Superficie coperta
Volume

mq
mq
mc

Note

Anno di costruzione:



Comune di Gorgonzola
Provincia di Milano

SCHEDE RILIEVO EDILIZIA SCOLASTICA


SCHEDA N°12b

Nome scuola:

SCUOLA SECONDARIA DI I GRADO "Istituto Maria Immacolata"

Indirizzo:

Via Diaz, n.1

 

Utenza

Anno scolastico	Alunni	Sezioni	Classi	Al./sez. - cl.
2007-2008	80	1	3	26,7
2008-2009	81	1	3	27

Audit energetico

Sup. lorda riscaldata (mq)	Vol. lordo riscaldato (mc)	Consumi elettrici Kwh/anno			Consumi termici (gas metano)mc/anno			Consumi termici (gasolio) litri/anno		
		2003	2004	2005	2003	2004	2005	2003	2004	2005

Numero piani

N° tot piani N° piani fuoriterra N° piani interrati

Strutture portanti verticali

Muratura portante in laterizio	
Muratura in blocchi di cls	
Struttura in c. a (pilastri e travi)	
Setti portanti in c. a.	
Struttura in acciaio (pilastri e travi)	
Strutture prefabbricate	
Altro	

Aree di pertinenza

Cortile esterno	
Parcheggi	

Strutture orizzontali

Solai in c.a. e laterocemento	
Solai con putrelle e laterizi	
Solai in legno	
Volte in muratura	
Altro	

Copertura

Piana	
A falde	
Altro	

Tamponature

Muratura in laterizio	
Muratura con intercapedine isolante	
Facciate continue in metallo e vetro	
Pannelli prefabbricati	
Altro	

Riscaldamento

A gasolio	
A metano	
Impianto di condizionamento/ventilazione	
Altro	

Interventi di manutenzione

	idrosanitario	termoidraulico	elettrico	lattonerie	finiture int	finiture est	coperture	serramenti
ordinaria								
straordinaria								

Giudizio sintetico sulla consistenza e conservazione dell'edificio

buono discreto scadente critico nessuno



Comune di Gorgonzola
Provincia di Milano

SCHEDE RILIEVO EDILIZIA SCOLASTICA

SCHEDA N°13a

Data di compilazione:

maggio 2009

Compilatore:

Masterplanstudio

Nome scuola:

SCUOLA SECONDARIA DI II GRADO "Istituto Maria Immacolata"

Indirizzo:

Via Diaz, n.1



Codice MIUR:

MIPM06500R

Distretto scolastico:

058

Azzonamento PRG vigente – scala 1:2000

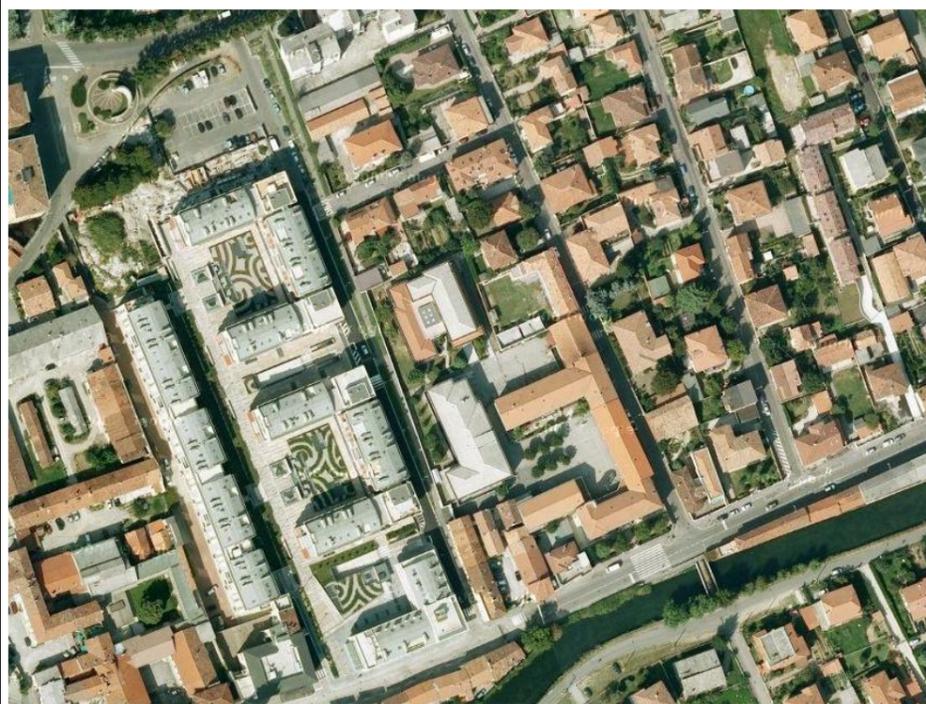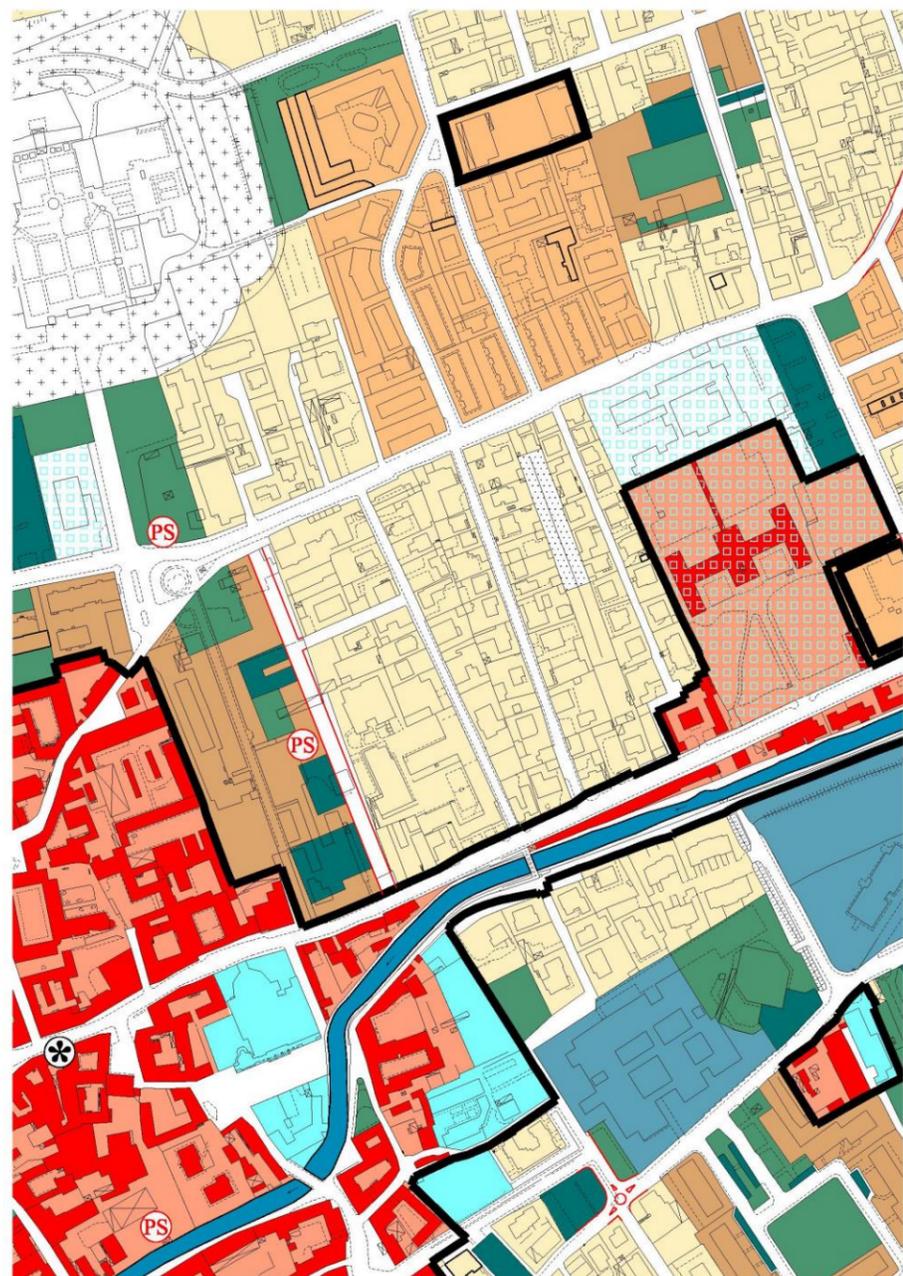

Dotazioni
Piano Terra

Superficie utile totale	mq
Superficie coperta	mq
Volume	mc

Note

Anno di costruzione:

Indirizzo di studio: Liceo della comunicazione



Comune di Gorgonzola
Provincia di Milano

SCHEDE RILIEVO EDILIZIA SCOLASTICA



SCHEDA N°13b

Nome scuola:

SCUOLA SECONDARIA DI II GRADO "Istituto Maria Immacolata"

Indirizzo:

Via Diaz, n.1

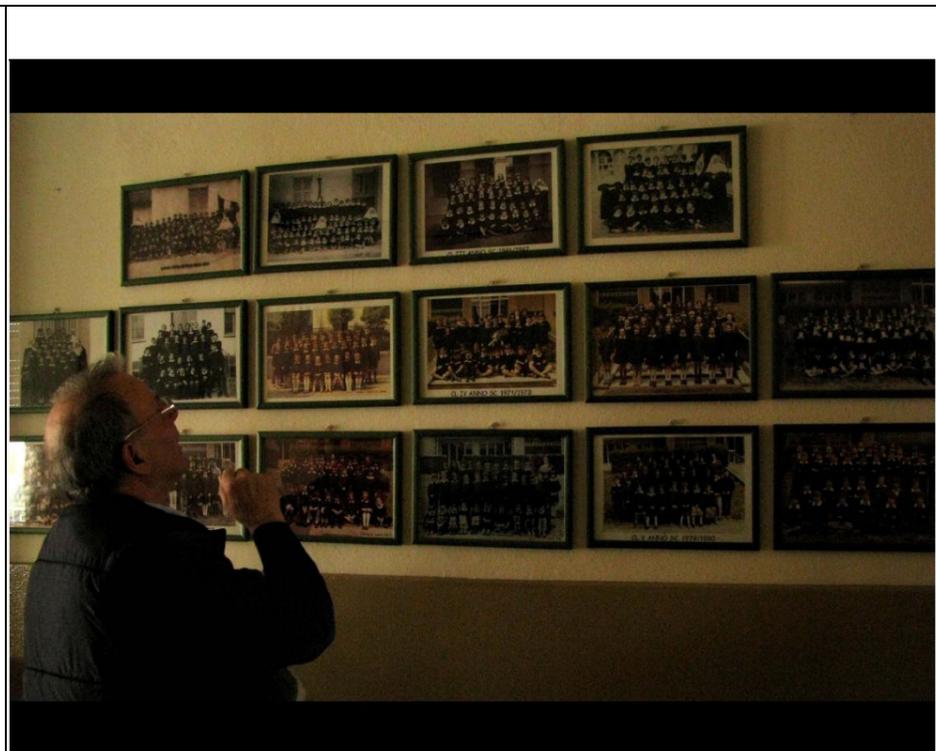 

Utenza

Anno scolastico	Alunni	Sezioni	Classi	Al./sez. - cl.
2007-2008	222		10	22,2
2008-2009	227		10	22,7

Audit energetico

Sup. lorda riscaldata (mq)	Vol. lordo riscaldato (mc)	Consumi elettrici Kwh/anno			Consumi termici (gas metano)mc/anno			Consumi termici (gasolio) litri/anno		
		2003	2004	2005	2003	2004	2005	2003	2004	2005

Numero piani

N° tot piani N° piani fuoriterra N° piani interrati

Strutture portanti verticali

Muratura portante in laterizio	
Muratura in blocchi di cls	
Struttura in c. a (pilastri e travi)	
Setti portanti in c. a.	
Struttura in acciaio (pilastri e travi)	
Strutture prefabbricate	
Altro	

Aree di pertinenza

Cortile esterno	
Parcheggi	

Strutture orizzontali

Solai in c.a. e laterocemento	
Solai con putrelle e laterizi	
Solai in legno	
Volte in muratura	
Altro	

Copertura

Piana	
A falde	
Altro	

Tamponature

Muratura in laterizio	
Muratura con intercapedine isolante	
Facciate continue in metallo e vetro	
Pannelli prefabbricati	
Altro	

Riscaldamento

A gasolio	
A metano	
Impianto di condizionamento/ventilazione	
Altro	

Interventi di manutenzione

	idrosanitario	termoidraulico	elettrico	lattonerie	finiture int	finiture est	coperture	serramenti
ordinaria								
straordinaria								

Giudizio sintetico sulla consistenza e conservazione dell'edificio

buono discreto scadente critico nessuno



Comune di Gorgonzola
Provincia di Milano


SCHEDA RILIEVO EDILIZIA SCOLASTICA

SCHEDA N°14a

Data di compilazione: maggio 2009 Compilatore: Masterplanstudio

Nome scuola: SCUOLA SECONDARIA DI II GRADO Liceo Sant' Agostino Indirizzo: Via G. Matteotti, n.30
Codice MIUR: MIPL265008 Distretto scolastico: 058

Azzonamento PRG vigente – scala 1:2000

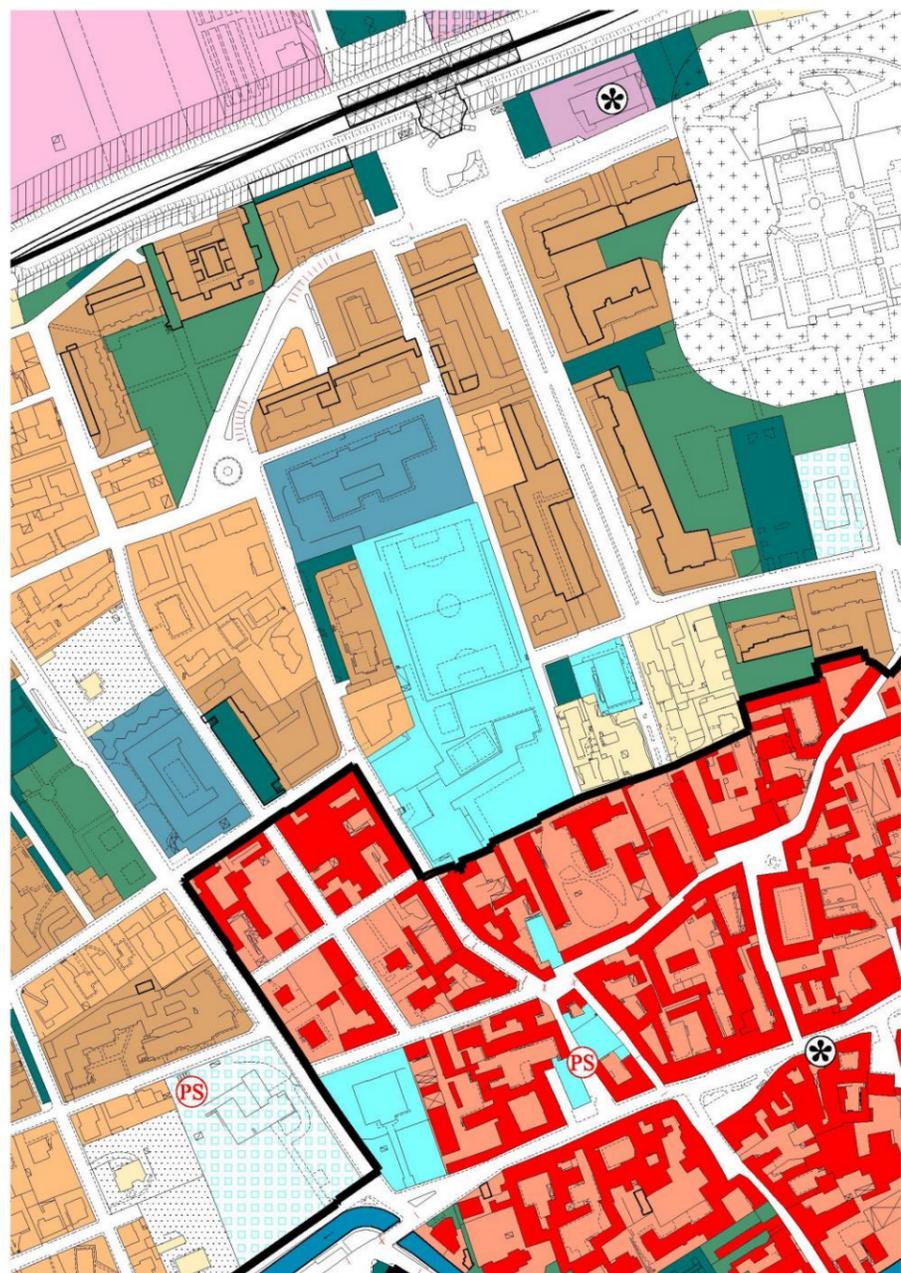

Dotazioni

Piano Terra 1500 mq

- Aula (n.5)
- Bagni (n.4)
- Auditorium
- Biblioteca
- Laboratorio (n.3)
- Palestra
- Ufficio (n.3)

- Campo da pallacanestro esterno (n.2)
- Campo da calcio esterno
- Campo da pallavolo esterno (n.2)

Superficie utile totale	5000 mq
Superficie coperta	1500 mq
Volume	mc

Note

Anno di fondazione: 1985. Indirizzi di studio: Liceo Linguistico e Liceo dello Sport
La sede della scuola è nei locali dell'Oratorio San Luigi (proprietà della Parrocchia dei Santi Gervasio e Protasio)



Comune di Gorgonzola
Provincia di Milano

SCHEDE RILIEVO EDILIZIA SCOLASTICA

SCHEDA N°14b

Nome scuola:

SCUOLA SECONDARIA DI II GRADO Liceo Sant' Agostino

Indirizzo:

Via G. Matteotti, n.30

--	--

Utenza

Anno scolastico	Alunni	Sezioni	Classi	Al./sez. - cl.
2007-2008	80		5	16
2008-2009	103		7	14,7

Audit energetico

Sup. lorda riscaldata (mq)	Vol. lordo riscaldato (mc)	Consumi elettrici Kwh/anno			Consumi termici (gas metano)mc/anno			Consumi termici (gasolio) litri/anno		
		2003	2004	2005	2003	2004	2005	2003	2004	2005

Numero piani

N° tot piani N° piani fuoriterra N° piani interrati

Strutture portanti verticali

Muratura portante in laterizio	
Muratura in blocchi di cls	
Struttura in c. a (pilastri e travi)	
Setti portanti in c. a.	
Struttura in acciaio (pilastri e travi)	
Strutture prefabbricate	
Altro	

Strutture orizzontali

Solai in c.a. e laterocemento	
Solai con putrelle e laterizi	
Solai in legno	
Volte in muratura	
Altro	

Tamponature

Muratura in laterizio	
Muratura con intercapedine isolante	
Facciate continue in metallo e vetro	
Pannelli prefabbricati	
Altro	

Are di pertinenza

Cortile esterno	
Parcheggi	

Copertura

Piana	
A falde	
Altro	

Riscaldamento

A gasolio	
A metano	
Impianto di condizionamento/ventilazione	
Altro	

Interventi di manutenzione

	idrosanitario	termoidraulico	elettrico	lattonerie	finiture int	finiture est	coperture	serramenti
ordinaria								
straordinaria								

Giudizio sintetico sulla consistenza e conservazione dell'edificio

buono discreto scadente critico nessuno



Comune di Gorgonzola
Provincia di Milano



SCHEDE RILIEVO EDILIZIA SCOLASTICA

SCHEDA N°15a

Data di compilazione: maggio 2009 Compilatore: Masterplanstudio

Nome scuola: AGENZIA FORMATIVA Indirizzo: Piazza Papa Giovanni XXIII, n.12

Codice MIUR: _____ Distretto scolastico: _____

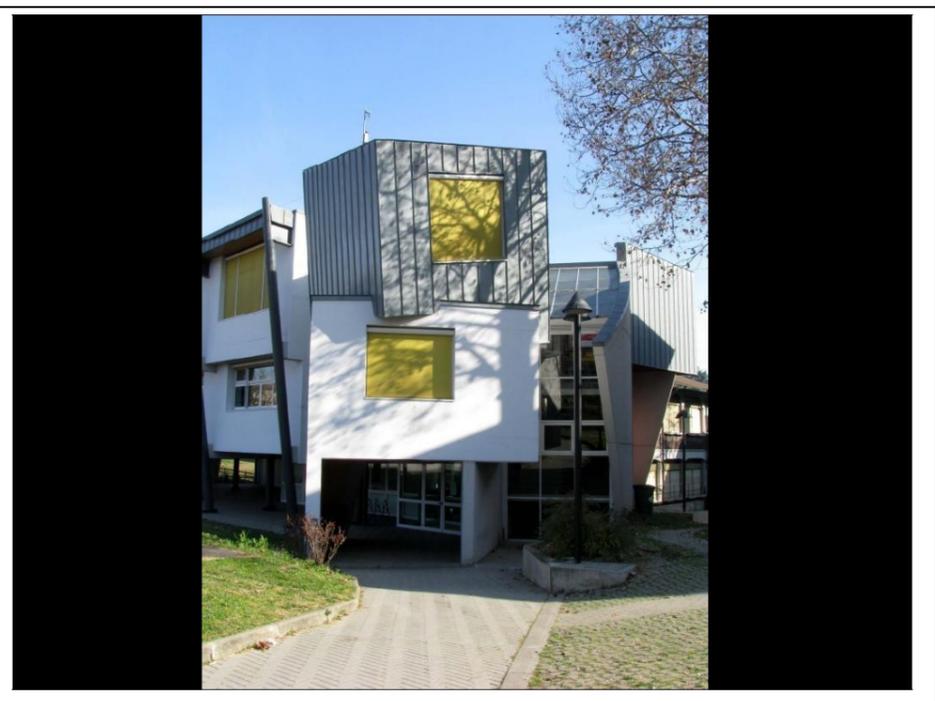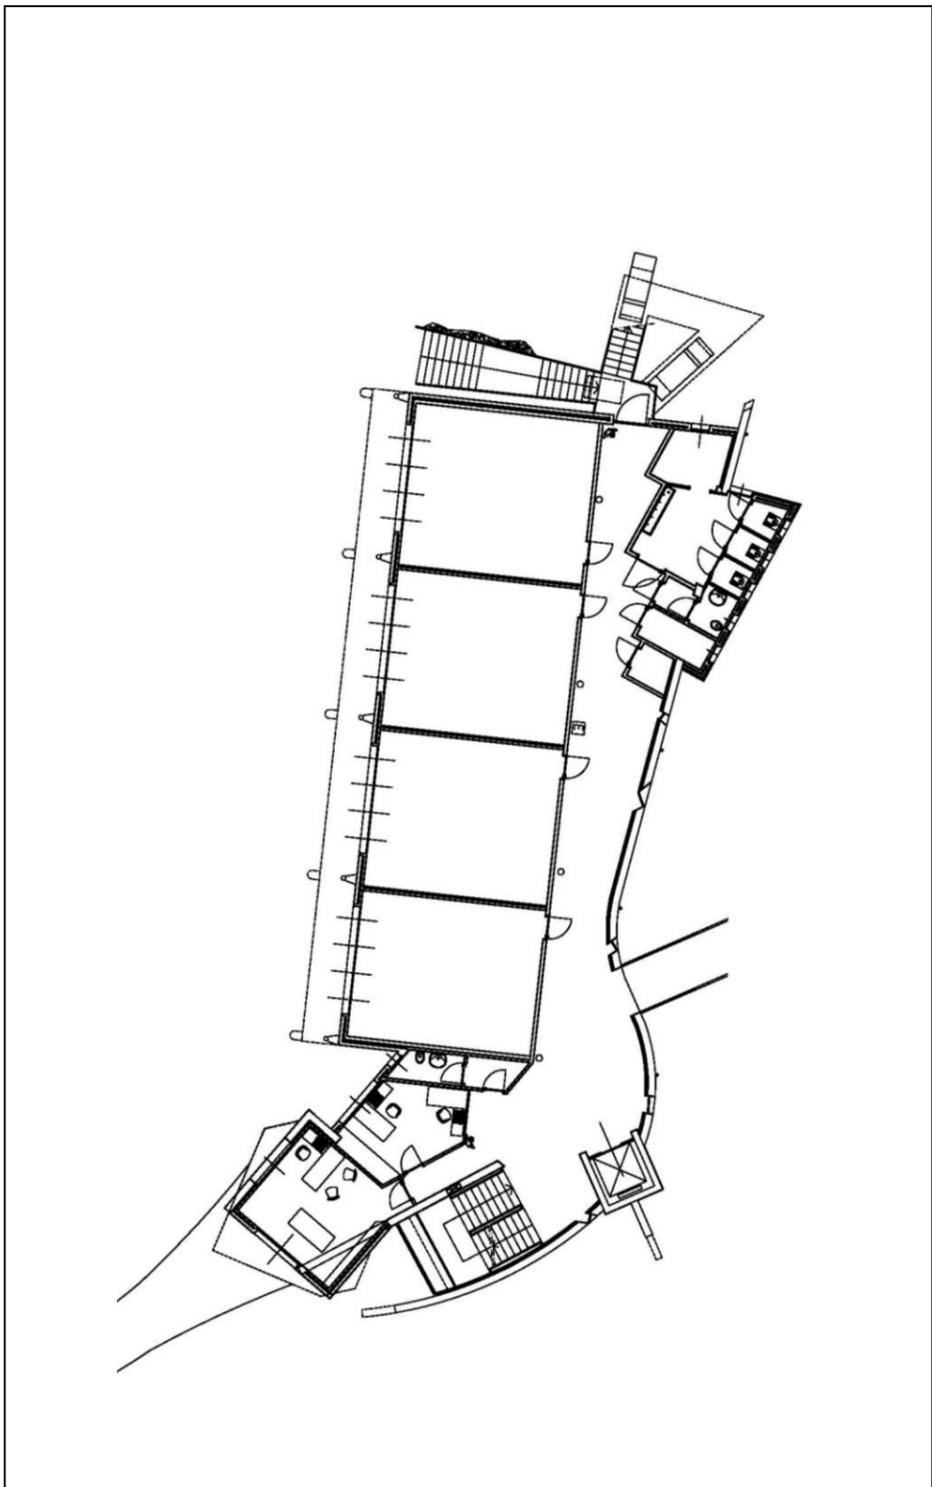

Dotazioni

Superficie officina 786,07 mq
Superficie scuola professionale 414,72 mq

Superficie area scolastica* 16.162,00 mq
Superficie coperta 1.200,79 mq
Volume 8.206,32 mc

*L'area scolastica comprende la scuola media Leonardo da Vinci e i suoi impianti sportivi e una superficie libera di 12.292,36 mq

Note
Sede attiva dal 2000. Edificio cablato
Nata nell'anno 1947, come Scuola Professionale Serale, autorizzata dal Ministero della Pubblica Istruzione e controllata dal Consorzio per l'Istruzione Tecnica di Milano; nel 1973, è divenuta CENTRO DI FORMAZIONE PROFESSIONALE della Regione Lombardia e dal 2003 ha assunto la nuova ragione sociale come AGENZIA FORMATIVA del Comune di Gorgonzola.
Offerta formativa: corsi del Fondo Sociale Europeo, corsi per l'assolvimento dell'obbligo scolastico, corsi di qualificazione ASA (Ausiliario Socio Assistenziale) e OSS (Operatore Socio Sanitario) e corsi per l'apprendistato.



Comune di Gorgonzola
Provincia di Milano

SCHEDE RILIEVO EDILIZIA SCOLASTICA


SCHEDA N°15b

Nome scuola:

AGENZIA FORMATIVA

Indirizzo:

Piazza Papa Giovanni XXIII, n.12

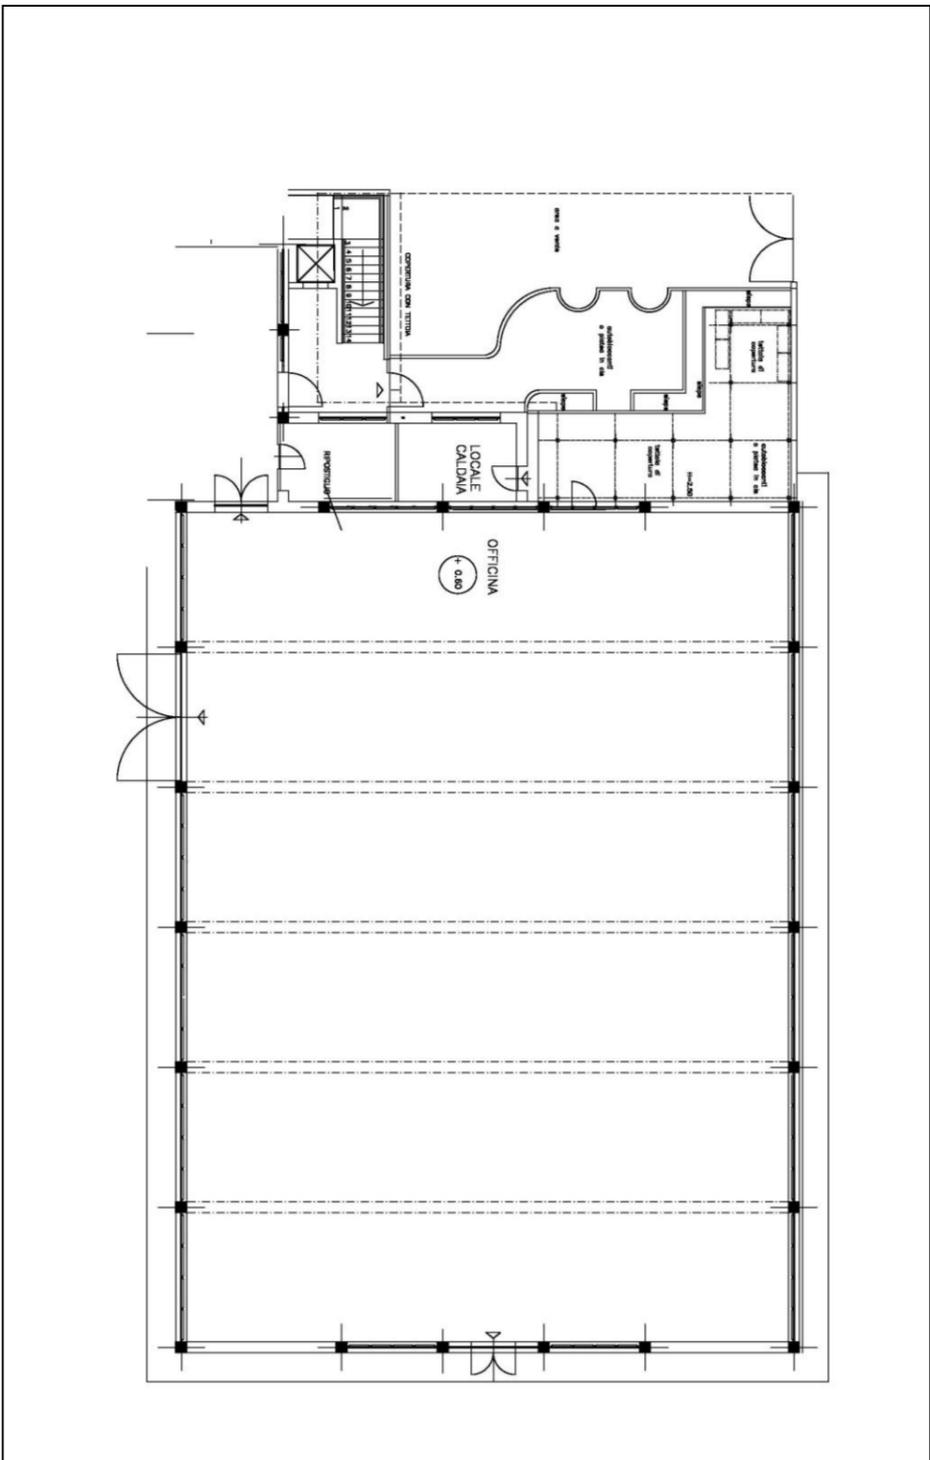

Utenza

Anno scolastico	Alunni	Sezioni	Classi	Al./sez. - cl.
2004-2005	785		27	29,07
2005-2006	573		31	18,48

Audit energetico

Sup. lorda riscaldata (mq)	Vol. lordo riscaldato (mc)	Consumi elettrici Kwh/anno			Consumi termici (gas metano)mc/anno			Consumi termici (gasolio) litri/anno		
		2003	2004	2005	2003	2004	2005	2003	2004	2005
1.367,30	4.512,09	42.388								

Numero piani

N° tot piani N° piani fuoriterra N° piani interrati

Strutture portanti verticali

Muratura portante in laterizio	
Muratura in blocchi di cls	
Struttura in c. a (pilastri e travi)	
Setti portanti in c. a.	
Struttura in acciaio (pilastri e travi)	
Strutture prefabbricate	
Altro	

Aree di pertinenza

Cortile esterno	
Parcheggi	

Strutture orizzontali

Solai in c.a. e laterocemento	
Solai con putrelle e laterizi	
Solai in legno	
Volte in muratura	
Altro	

Copertura

Piana	
A falde	
Altro	

Tamponature

Muratura in laterizio	
Muratura con intercapedine isolante	
Facciate continue in metallo e vetro	
Pannelli prefabbricati	
Altro	

Riscaldamento

A gasolio	
A metano	
Impianto di condizionamento/ventilazione	
Altro	

Interventi di manutenzione

	idrosanitario	termoidraulico	elettrico	lattonerie	finiture int	finiture est	coperture	serramenti
ordinaria								
straordinaria								

Giudizio sintetico sulla consistenza e conservazione dell'edificio

buono discreto scadente critico nessuno