



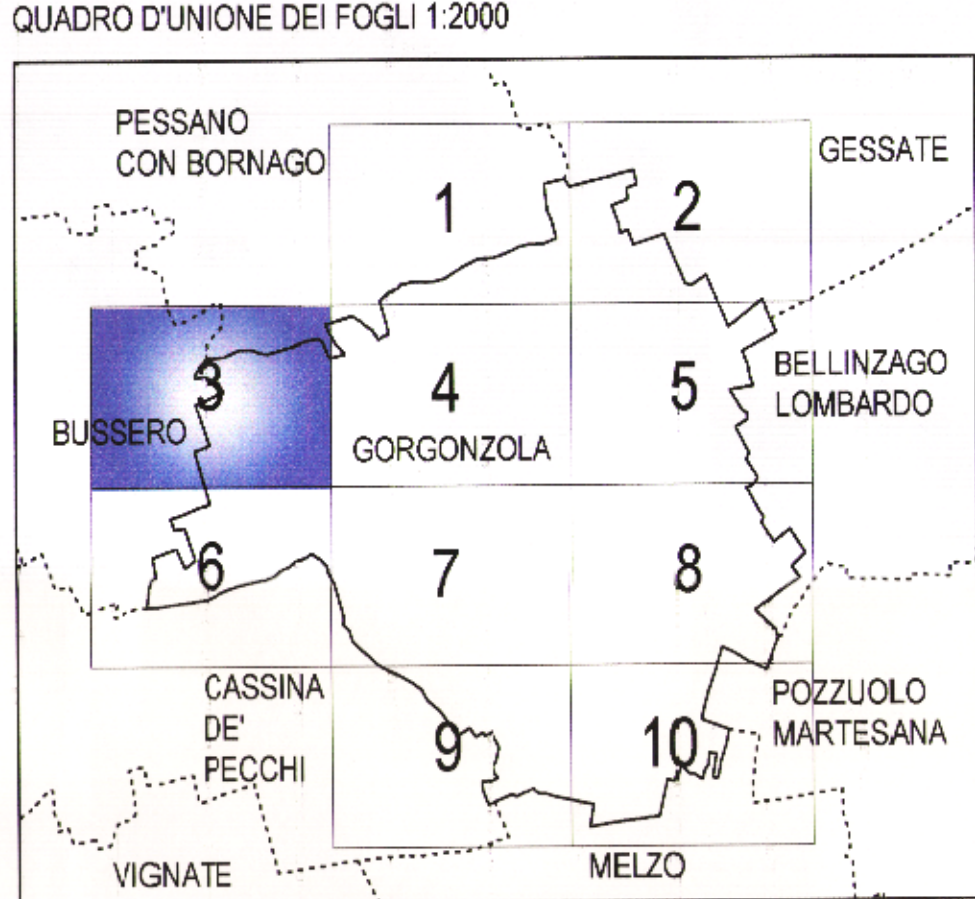


FOGLIO N. 03
SCALA 1:2000

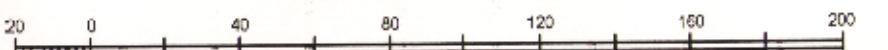

LEGENDA

- Planimetria del Comune di Gorgonzola, fornita da Telecom S.p.a.
- Rete Telecom - canalizzazioni
- Rete Telecom - infrastrutture
- Rete Telecom - trincea

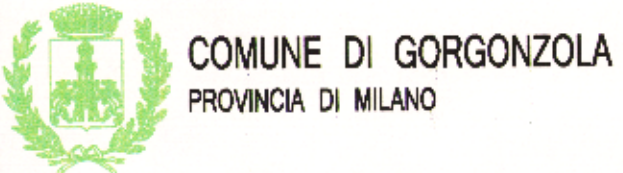

PGT
**PIANO DI GOVERNO
DEL TERRITORIO**

Sindaco
Assessore Sviluppo del Territorio
Dirigente Settore Gestione e Pianificazione urbanistica
Direttore scientifico

Collaboratori
Piano dei Servizi Infrastrutture e trasporti
Valutazione Ambientale Strategica
Piano e sistema ambientale e paesaggistico
Comunicazione e partecipazione
Quadro di riferimento economico e sociale
PUGIS e RE
Politiche per il commercio
Ufficio di Piano

Water Baldi
Giovanni Santacroce
Lorenzo Spengler
Luigi Mazza

Federico Acuto
Luigi Fregoni
Massimiliano Innocenti
Fabio Elia
Edoardo Marini
Gian Piero Cassio
Angelo Rocchi
Pierluigi
Walter Cocchi
Fabrizio Costa

Adozione C.C. n° 1000 del 00/00/0000
Adozione Contrassegni C.C. n° 1000 del 00/00/0000
Approvazione C.C. n° 1000 del 00/00/0000


COMUNE DI GORGONZOLA
PROVINCIA DI MILANO
000866 24 GEN. 2011

PIANO DEI SERVIZI

P.U.G.S.S.
PIANO URBANO GENERALE DEI
SERVIZI NEL SOTTOSUOLO
Rete Telecom



gennaio 2011
scala 1:2000

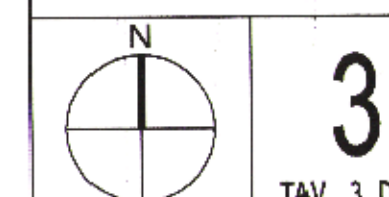

3
TAV. 3 DI 10



progettazione architettonica
architetto Angelo Rocchi
P.zza Matteotti, 11 - 20085 Centro sul Naviglio (MI) - telefono 02/211911
C.F. ROCCHI/63M/855252 - P.IVA 0247450154 - Albo Professionisti (MI) N°6470