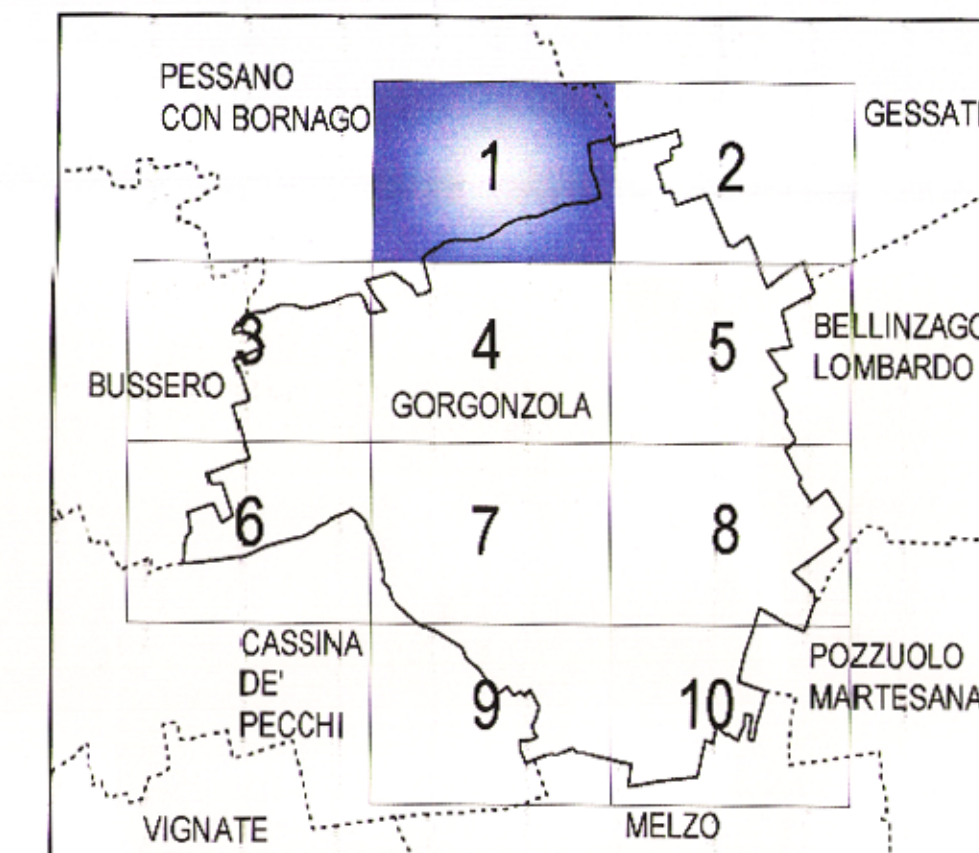


FOGLIO N. 01
SCALA 1:2000

LEGENDA

Planimetria del Comune di Gorgonzola, fornita da Telecom S.p.A.

 Rete Telecom
- canalizzazioni

 Rete Telecom
- infrastrutture

 Rete Telecom
- trincea

 COMUNE DI GORGONZOLA
PROVINCIA DI MILANO

PGT

PIANO DI GOVERNO DEL TERRITORIO

 Sindaco
Assessore Sviluppo del Territorio
Dirigente Settore Gestione
e Pianificazione urbanistica
Direttore scientifico

 Walter Balbi
Giovanni Sartacrocce
Lorenzo Sparago
Luigi Mazza


 Collaboratori
Piano dei Servizi infrastrutture e trasporti
Valutazione Ambientale Strategica
Piano e sistema ambientale
e paesaggistico
Comunicazione e partecipazione
Quadro di riferimento economico
e sociale
PUGGS e RE
Politiche per il commercio
Ufficio di Piano

 Federico Acute
Luigi Fragoni
Massimiliano Innocenti
Fausto Elia
Edoardo Marini
Gian Piero Cassio
Angelo Rocchi
Prassiocop
Walter Cocchi
Fabrizio Costa


000866 24 GEN. 2011

PIANO DEI SERVIZI

 P.U.G.S.S.
PIANO URBANO GENERALE DEI
SERVIZI NEL SOTTOSUOLO
Rete Telecom

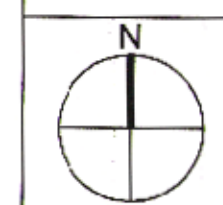 gennaio 2011
scala 1:2000

 1
TAV. 1 DI 10

 Adozione C.C. n° xxxx del 00/00/0000
 Adozione Contraddittori C.C. n° xxxx del 00/00/0000
 Approvazione C.C. n° xxxx del 00/00/0000

 progettazione architettonica
architetto Angelo Rocchi
 P.zza Matteotti, 11 - 20083 Gergonzola sul Naviglio (MI) - telefono 02/2711811
 C.F. 0000160020522F - P.IVA 0247460154 - Albo Professionisti (MI) N° 6470
