


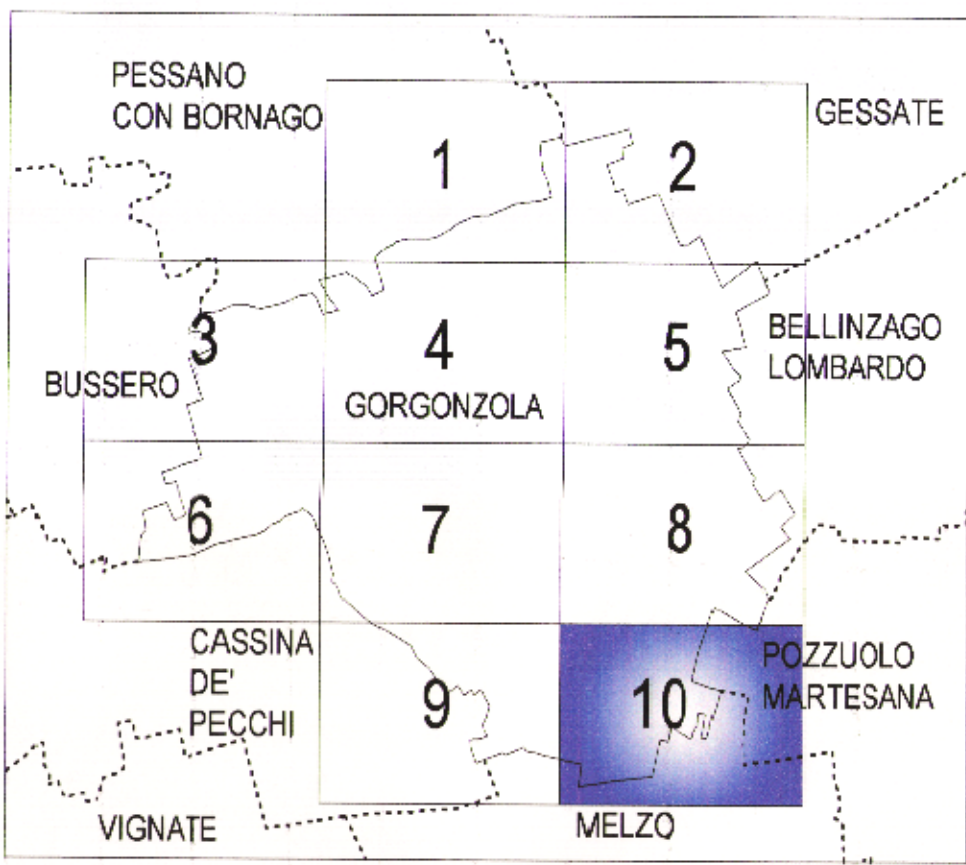

QUADRO D'UNIONE DEI FOGLI 1:2000



FOGLIO N. 10
SCALA 1:2000

LEGENDA	
	Base georeferenziata Gorgonzola
	Elettrodotto TERNA S.p.A. linee e pali 132 Kv
	Elettrodotto TERNA S.p.A. linee e pali 220 Kv
	Rete distribuzione elettrica ENEL S.p.A. linee 15 Kv aeree
	Rete distribuzione elettrica ENEL S.p.A. linee 15 Kv sotterranee
	Rete distribuzione elettrica ENEL S.p.A. linee 380 v aeree
	Rete distribuzione elettrica ENEL S.p.A. linee 380 v sotterranee
	Rete di distribuzione del gas - quote manografi
	Rete di distribuzione del gas - saracinesca con chiusino
	Rete di distribuzione del gas - saracinesca in cameretta
	Rete di distribuzione del gas - sottocabine
	Collettore intercomunale Idra Patrimonio
	Rete acquedotto - diametri tubazioni < 100
	Rete acquedotto - idranti stradali
	Rete acquedotto - posto m.s.
	Rete acquedotto - valvole piccole acqua
	Rete acquedotto - valvole grandi acqua
	Rete fognaria - tubazioni
	Rete fognaria - camerette
	Rete fognaria - diametri tubazioni Ø 40
	Fibra ottica (cavidotti e pozzetti) Rete telematica Comune Gorgonzola
	Fibra ottica (cavidotti) Metroweb S.p.A.
	SNAM rete gas
	Rete di distribuzione del gas - alimentatore
	Rete di distribuzione elettrica Enel Sole S.p.A. (punto luce e cabina)

COMUNE DI GORGONZOLA
PROVINCIA DI MILANO

000866 24 GEN. 2011

PGT
PIANO DI GOVERNO
DEL TERRITORIO

Sindaco
Assessore Sviluppo del Territorio
Dirigente Settore Gestione e Pianificazione urbanistica
Direttore scientifico

Walter Baldi
Giovanni Santacroce
Lorenzo Sperago
Luigi Mazza

Collaboratori:
Piano dei Servizi Infrastrutture e trasporti
Valutazione Ambientale Strategica
Piano e sistema ambientale e paesaggistico
Comunicazione e partecipazione
Quadro di riferimento economico e sociale
PUGS e RE
Politiche per il commercio
Ufficio di Piano

Federico Aceto
Luigi Fregoni
Massimiliano Innocenti
Fabio Biaz
Eduardo Martini
Gian Piero Ciasio
Angelo Rocchi
Prassicoop
Walter Cocchi
Francesco Costa

PIANO DEI SERVIZI

P.U.G.S.S.
PIANO URBANO GENERALE DEI
SERVIZI NEL SOTTOSUOLO

architetto Angelo Rocchi

gennaio 2011
scala 1:2000

10
TAV. 10 DI 10

Adozione C.C. n° 2002 del 00/00/0000
Adozione Controllo/revisione C.C. n° 2002 del 00/00/0000
Approvazione C.C. n° 2002 del 00/00/0000