





- Legenda**
- SISTEMA URBANO**
- A. TESSUTO DELLA CITTÀ STORICA**
- A1 - Nucleo di antica formazione
 - A2 - Nuclei rurali di antica e recente formazione
- B. TESSUTO URBANO DI RECENTE FORMAZIONE**
- B1 - Tessuto Urbano di Recente Formazione a bassa densità edilizia
 - B2 - Tessuto Urbano di Recente Formazione a media densità edilizia
- C. TESSUTO URBANO DELLA CITTÀ CONTEMPORANEA DI IMPIANTO UNITARIO**
- C - Consolidata - saturata
- D. TESSUTO URBANO PER LA PRODUZIONE**
- D1 - Tessuto urbano per attività industriali/artigianali
 - D2 - Tessuto urbano per attività terziarie
- SISTEMA AGRICOLO**
- F. TESSUTO RURALE**
- F1 - Tessuto agricolo
 - F2 - Nuclei rurali di antica e recente formazione
- AREE DESTINATE A SERVIZI PUBBLICI E DI INTERESSE PUBBLICO**
- Di interesse comunale
 - Istruzione
 - Verde, sport e tempo libero
 - Parcheggi
 - Parcheggio interrato di esistente
 - Parcheggio interrato di interscambio di progetto da verificare in sede di redazione PGTU
 - Viabilità ciclabile esistente
 - Percorso ciclopedonale con punti di ristoro - indicazione orientativa
 - Viabilità ciclabile di progetto (tracciati orientativi)
 - Attraversamenti ciclopedonali di previsione
 - Nuova viabilità (indicazione orientativa)
 - Previsioni infrastrutturali di carattere orientativo da specificare in sede di redazione di PGTU
 - TEEM: tracciato progetto preliminare
- PERIMETRI E SIMBOLOGIE**
- Confine comunale
 - Centro abitato (D.L. n. 285/1992)
 - Zona di Recupero
 - Area non soggetta a trasformazione urbanistica
 - Vasca di laminazione del Torrente Molgora
 - Area di compensazione urbanistica (Sip)
 - Perimetro di Piano Attuativo
 - Perimetro di Piano Attuativo in itinere
 - Perimetro delle aree disciplinate dal Documento di Piano
 - Perimetro delle aree destinate principalmente a dotazioni di carattere e interesse pubblico di rilevanza sovracomunale, intercomunale e comunale
 - Area destinata ad attrezzature e impianti pubblici e di interesse pubblico nei piani attuativi (indicazione orientativa)
 - Area destinata ad impianti radiobase per la telefonia mobile
- FASCE DI RISPETTO**
- Fascia di rispetto stradale
 - Fascia di rispetto cimiteriale
 - Fascia di rispetto ferroviaria
 - Fascia di rispetto del verde privato
- SISTEMA PAESISTICO**
- Corridoio ambientale del torrente Molgora
 - Corridoio ambientale est ovest
 - Parco Agricolo Sud Provincia di Milano
 - Area disciplinata dal Documento di Piano di valore paesistico ambientale ed ecologico
- Anche se non riportati analiticamente sugli elaborati grafici del PGT, sono sempre oggetto di tutela gli alberi monumentali e i seni delle vigne: disposizioni legislative e regolamentari

COMUNE DI GORGONZOLA
PROVINCIA DI MILANO

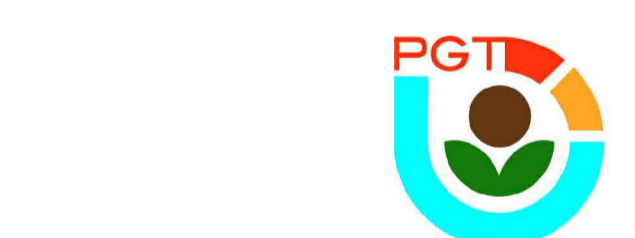

PGT
**PIANO DI GOVERNO
DEL TERRITORIO
PIANO DELLE REGOLE**

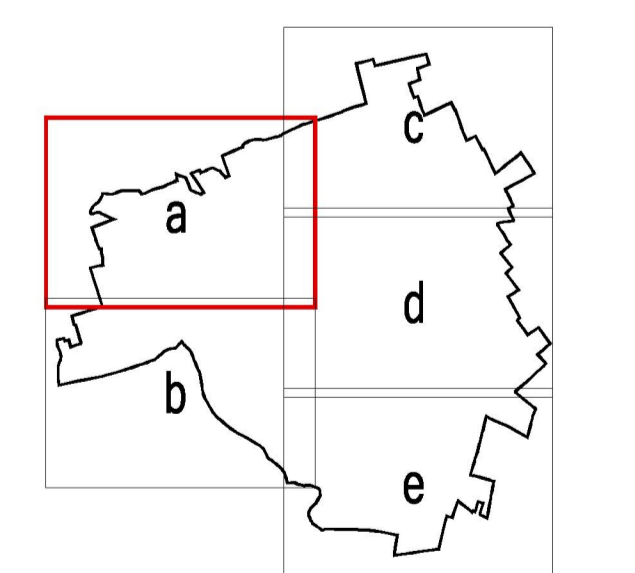

Sindaco: Walter Baldi
Assessore Sviluppo del Territorio: Giovanni Santacrose
Dirigente Settore Gestione e Pianificazione urbanistica: Lorenzo Sparago
Direttore scientifico: Luigi Mazza

Collaboratori

Piano dei Servizi infrastrutturali e trasporti: Federico Acuto
Valutazione Ambientale Strategica: Luigi Fregoni
Piano e sistema ambientale e paesaggistico: Massimiliano Innocenti, Fabio Elia
Comunicazione e partecipazione: Edoardo Merini
Quadro di riferimento economico e sociale: Gian Piero Cassio
PUGS e RE: Angelo Rocchi
Politiche per il commercio: Prassicono
Ufficio di Piano: Walter Cocca, Fabrizio Costa

Adozione: D.C.C. n° 30 del 24/03/2011
Approvazione: D.C.C. n° 61 del 25/07/2011
D.C.C. n° 62 del 16/07/2011
D.C.C. n° 63 del 28/07/2011

PR.06a

Disciplina delle aree

Gennaio 2011
Scala 1:2000