
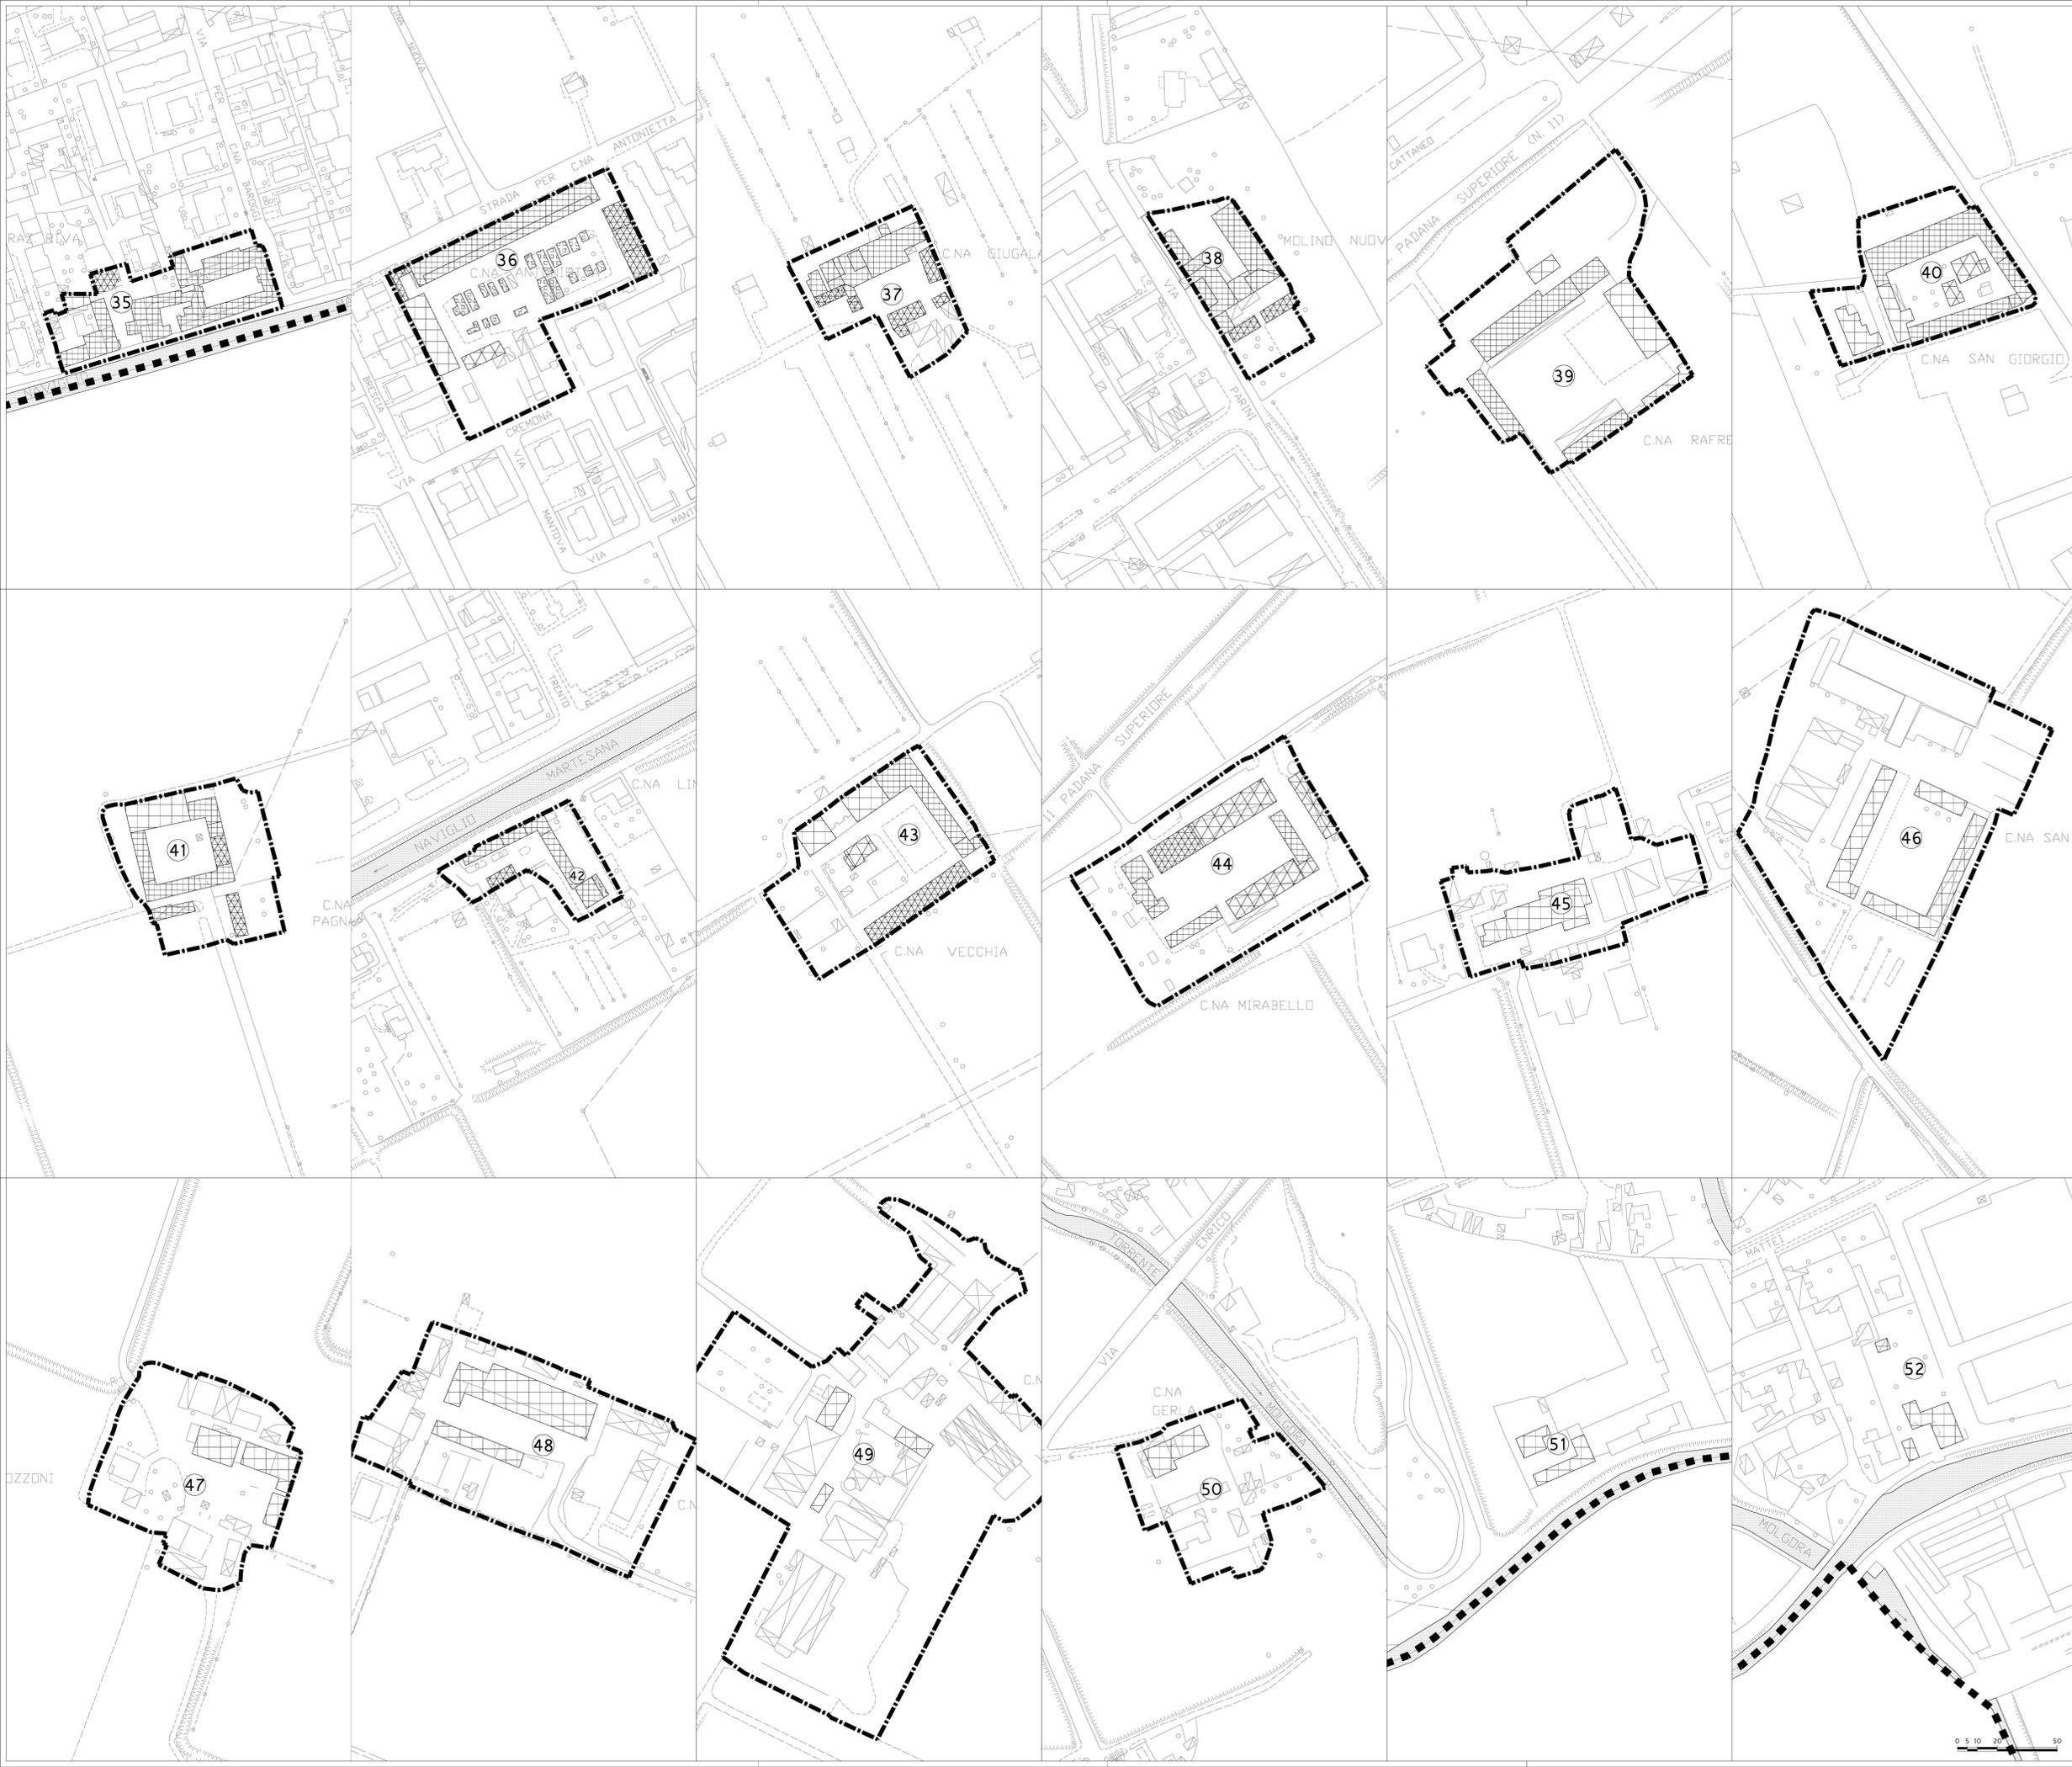


IMMOBILI DI INTERESSE STORICO ARCHITETTONICO

- 35 Classe A - Edificio di valore architettonico
- 35 Frazione Riva
- 36 Cascina Antonietta
- 37 Cascina Giugalarga
- 38 Molino Nuovo
- 39 Cascina Rafredo
- 40 Cascina San Giorgio
- 41 Cascina Pagnana
- 42 Cascina Luraghi
- 43 Cascina Vecchia
- 44 Cascina Mirabello
- 45 Cascina Vergeni
- 46 Cascina S. Michele
- 47 Cascina Bozzoni
- 48 Cascina Cantonata
- 49 Cascina Mugnaga
- 50 Cascina Gerta
- 51 Cascina Palazzina
- 52 Cascina Colombara

- ▨ Classe B - Edificio di valore documentario
- ▩ Classe C - Edificio di valore ambientale
- ▧ Classe D - Edificio di recente costruzione
- ▦ Classe E - Superfazioni

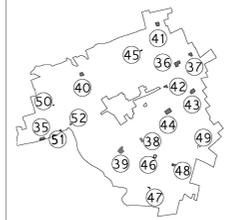

**PGT**  
**PIANO DI GOVERNO  
 DEL TERRITORIO  
 PIANO DELLE REGOLE**

Sindaco: Walter Baldi  
 Assessore Sviluppo del Territorio: Giovanni Santacroce  
 Dirigente Settore Gestione e Pianificazione urbanistica: Lorenzo Sparago  
 Direttore scientifico: Luigi Mazza

Collaboratori:  
 Piano dei Servizi infrastrutture e trasporti: Federico Acuto  
 Valutazione Ambientale Strategica: Luigi Fregoni  
 Piano e sistema ambientale e paesaggistico: Massimiliano Innocenti, Fabio Elia  
 Comunicazione e partecipazione: Edoardo Marini  
 Quadro di riferimento economico e sociale: Gian Piero Cassio  
 PUGS e RE: Angelo Rocchi  
 Politiche per il commercio: Prassiocop  
 Ufficio di Piano: Walter Cocca, Fabrizio Costa

Adozione: D.C.C. n° 30 del 24/03/2011  
 D.C.C. n° 61 del 25/07/2011  
 Approvazione: D.C.C. n° 62 del 26/07/2011  
 D.C.C. n° 63 del 28/07/2011



**PDR.04d**

Stato di conservazione degli edifici - nuclei rurali

Gennaio 2011  
 Scala 1:1000

