


- SISTEMI COMMERCIALI**
- 1. AREE DI INSEDIAMENTO COMMERCIALE**
- 1.1 SCL - SISTEMI COMMERCIALI LINEARI
 SCLAP - ASSI A FRUZIONE PEDONALE
 SCLAA - ASSI DI ATTRAVERSAMENTO O PENETRAZIONE
- 1.2 SCA - SISTEMI COMMERCIALI AREALI
 SCAP - SISTEMI COMMERCIALI AREALI PROGRAMMATI
 SCAPM2 - AREE PER MEDIE STRUTTURE DI LIVELLO 2
 SCAPM3 - AREE PER MEDIE STRUTTURE DI LIVELLO 3
 SCAPGV - AREE PER GRANDI STRUTTURE
 SCAPCF - AREE DI CONCENTRAZIONE FUNZIONALE
 SCAPM - AREE MERCATALI
 SCAPAF - AREE FERISTICHE
 SCANP - SISTEMI COMMERCIALI AREALI NON PROGRAMMATI
 SCANPACC - ADDENSAMENTI COMMERCIALI CONSOLIDATI
 SCANPACS - ADDENSAMENTI COMMERCIALI SPONTANEI
- 1.3 APCNA - AREE A PRESENZA COMMERCIALE NON ADDENSATA
- 2. AREE TENDENZIALMENTE NON COMMERCIALI**
- 2.1 AE - AREE EDIFICABILI
 AER - RESIDENZIALI O MISTE
 AREE RESIDENZIALI
 NUCLEI RURALI DI ANTICARECENTE FORMAZIONE
 AEP - AREE PRODUTTIVE
 AEPSC - AREE PRODUTTIVE COMPARTI SPECIALI
 AES - AREE A SERVIZI
 AREE CON FUNZIONI PUBBLICHE
- 2.2 ANE - AREE NON EDIFICABILI
 AREE AGRICOLE, VERDE, VINCOLO IDROGEOLOGICO
- AMBITI DI TRASFORMAZIONE**
 AREE SOGGETTE A PIANIFICAZIONE ATTUATIVA
 AREE DESTINATE AD ATTREZZATURE PUBBLICHE
 E DI USO PUBBLICO DI RILEVANZA SOVRACOMUNALE
 E INTERCOMUNALE

ATTIVITA' COMMERCIO

- LOCALE VUOTO**
- 0 - 250
 - 251 - 900
 - 901 - 1500
 - > 1500
- COMMERCIO AL DETTAGLIO**
- 0 - 250
 - 251 - 900
 - 901 - 1500
 - > 1500
- SOMMINISTRAZIONE**
- 0 - 250
 - 251 - 900
 - 901 - 1500
 - > 1500
- PARACOMMERCIALE**
- 0 - 250
 - 251 - 900
 - 901 - 1500
 - > 1500
- INGROSSO**
- 0 - 250
 - 251 - 900
 - 901 - 1500
 - > 1500

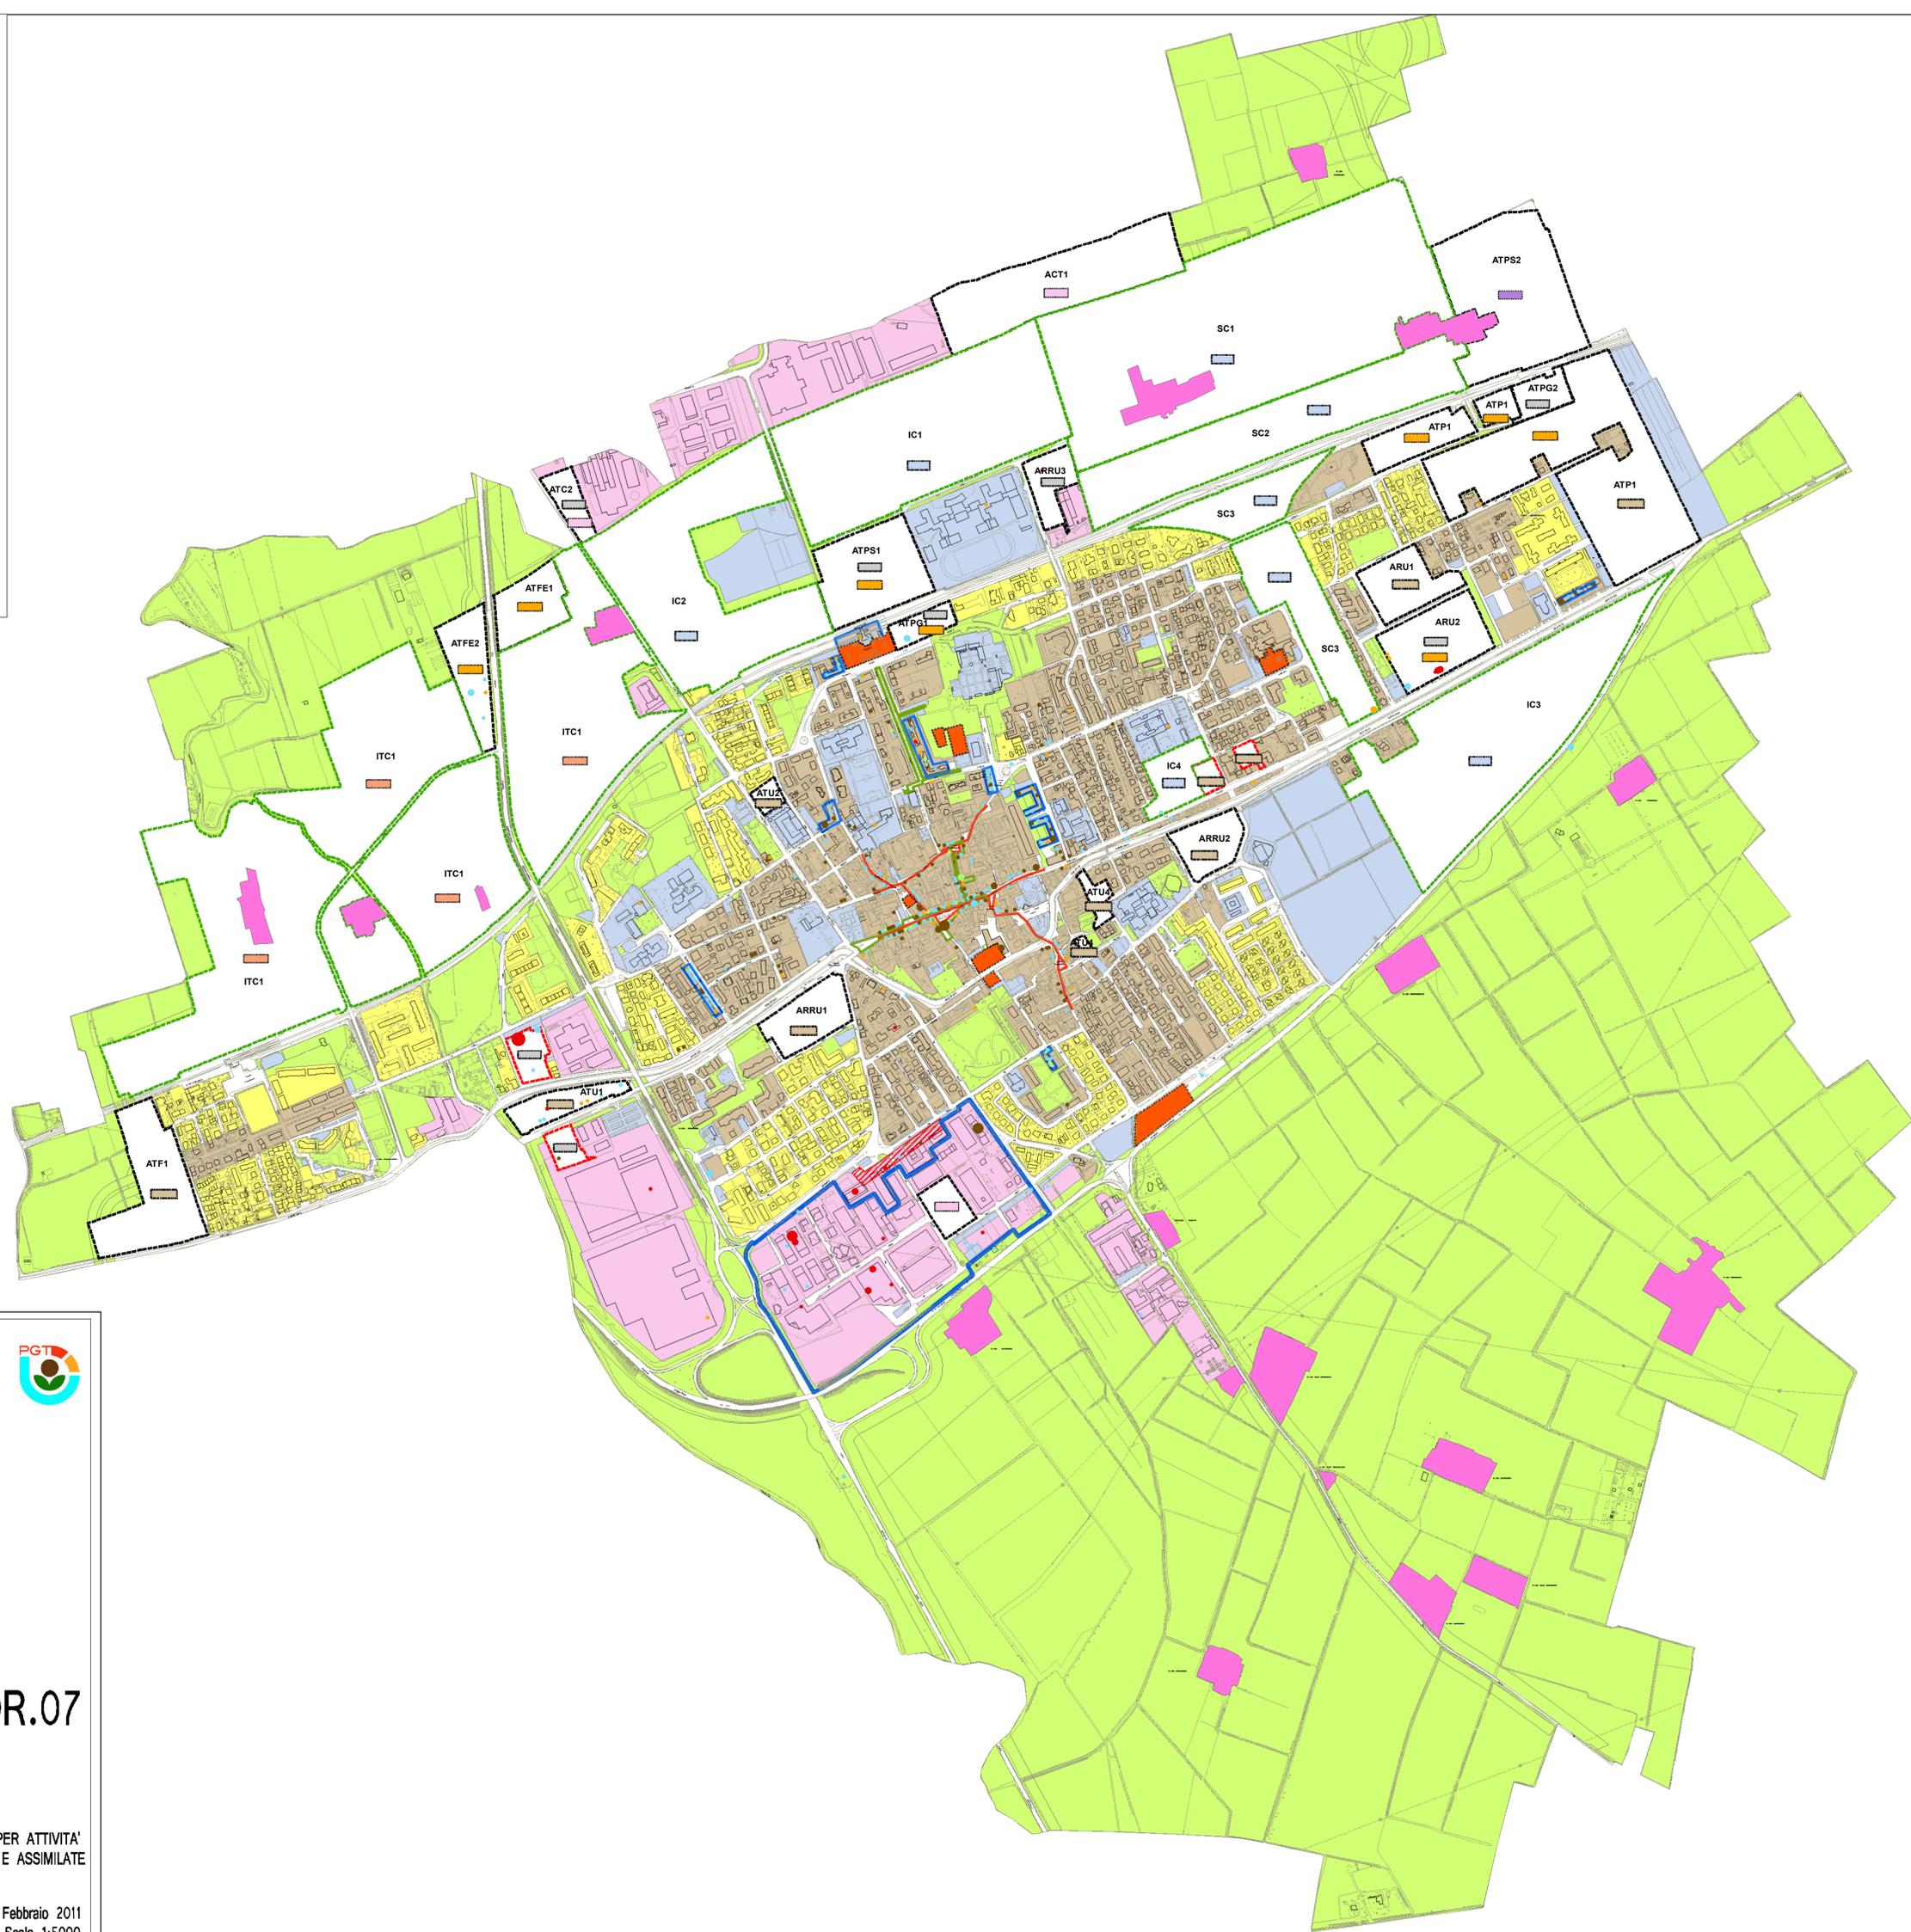

COMUNE DI GORGONZOLA
 PROVINCIA DI MILANO



PGT
 PIANO DI GOVERNO
 DEL TERRITORIO
 PIANO DELLE REGOLE

Sindaco: Walter Baldi
 Assessore Sviluppo del Territorio: Giovanni Santacrose
 Dirigente Settore Gestione e Pianificazione urbanistica: Lorenzo Sperago
 Direttore scientifico: Luigi Mazza

Collaboratori:
 Piano dei Servizi infrastrutture e trasporti: Federico Azoto
 Valutazione Ambientale Strategica: Luigi Frigoni
 Piano e sistema ambientale e paesaggistico: Massimiliano Innocenti, Fabio Esia
 Comunicazione e partecipazione: Edoardo Manfredi
 Quadro di riferimento economico e sociale: Gian Piero Casso
 PUGGS e RE: Angelo Rocchi
 Politiche per il commercio: Priscooop
 Ufficio di Piano: Walter Cocca, Fabrizio Costa

PDR.07

STUDIO PGT PER ATTIVITA' COMMERCIALI E ASSIMILATE

Adozione: DCC 28 del 24 marzo 2011
 Approvazione: DCC 41 del 25 luglio 2011, DCC 62 del 26 luglio 2011, DCC 63 del 28 luglio 2011

Febbraio 2011
 Scala 1:5000