

- SISTEMI COMMERCIALI**
- 1. AREE DI INSEDIAMENTO COMMERCIALE**
- 1.1 SCL - SISTEMI COMMERCIALI LINEARI**  
 SCLAP - ASSI A FRUZIONE PEDONALE  
 SCLAA - ASSI DI ATTRAVERSAMENTO O PENETRAZIONE
- 1.2 SCA - SISTEMI COMMERCIALI AREALI**  
 SCAP - SISTEMI COMMERCIALI AREALI PROGRAMMATI  
 SCAPM2 - AREE PER MEDIE STRUTTURE DI LIVELLO 2  
 SCAPM3 - AREE PER MEDIE STRUTTURE DI LIVELLO 3  
 SCAPGV - AREE PER GRANDI STRUTTURE  
 SCAPCF - AREE DI CONCENTRAZIONE FUNZIONALE  
 SCAPM - AREE MERCATALI  
 SCAPAF - AREE FIERISTICHE
- SCANP - SISTEMI COMMERCIALI AREALI NON PROGRAMMATI**  
 SCANPACC - ADDENSAMENTI COMMERCIALI CONSOLIDATI  
 SCANPACS - ADDENSAMENTI COMMERCIALI SPONTANEI
- 1.3 APCNA - AREE A PRESENZA COMMERCIALE NON ADDENSATA**
- 2. AREE TENDENZIALMENTE NON COMMERCIALI**
- 2.1 AE - AREE EDIFICABILI**  
 AER - RESIDENZIALI O MISTE  
 AREE RESIDENZIALI  
 NUCLEI RURALI DI ANTICA/RECENTE FORMAZIONE  
 AEP - AREE PRODUTTIVE  
 AEPSC - AREE PRODUTTIVE COMPARTI SPECIALI  
 AES - AREE A SERVIZI  
 AREE CON FUNZIONI PUBBLICHE
- 2.2 ANE - AREE NON EDIFICABILI**  
 AREE AGRICOLE, VERDE, VINCOLO IDROGEOLOGICO
- AMBITI DI TRASFORMAZIONE**  
 AREE SOGGETTE A PIANIFICAZIONE ATTUATIVA  
 AREE DESTINATE AD ATTREZZATURE PUBBLICHE  
 E DI USO PUBBLICO DI RILEVANZA SOVRACOMUNALE  
 E INTERCOMUNALE

**ATTIVITA' COMMERCIO**

**LOCALE VUOTO**

- 0 - 250
- 251 - 900
- 901 - 1500
- > 1500

**COMMERCIO AL DETTAGLIO**

- 0 - 250
- 251 - 900
- 901 - 1500
- > 1500

**SOMMINISTRAZIONE**


- 0 - 250
- 251 - 900
- 901 - 1500
- > 1500

**PARACOMMERCIALE**

- 0 - 250
- 251 - 900
- 901 - 1500
- > 1500

**INGROSSO**

- 0 - 250
- 251 - 900
- 901 - 1500
- > 1500

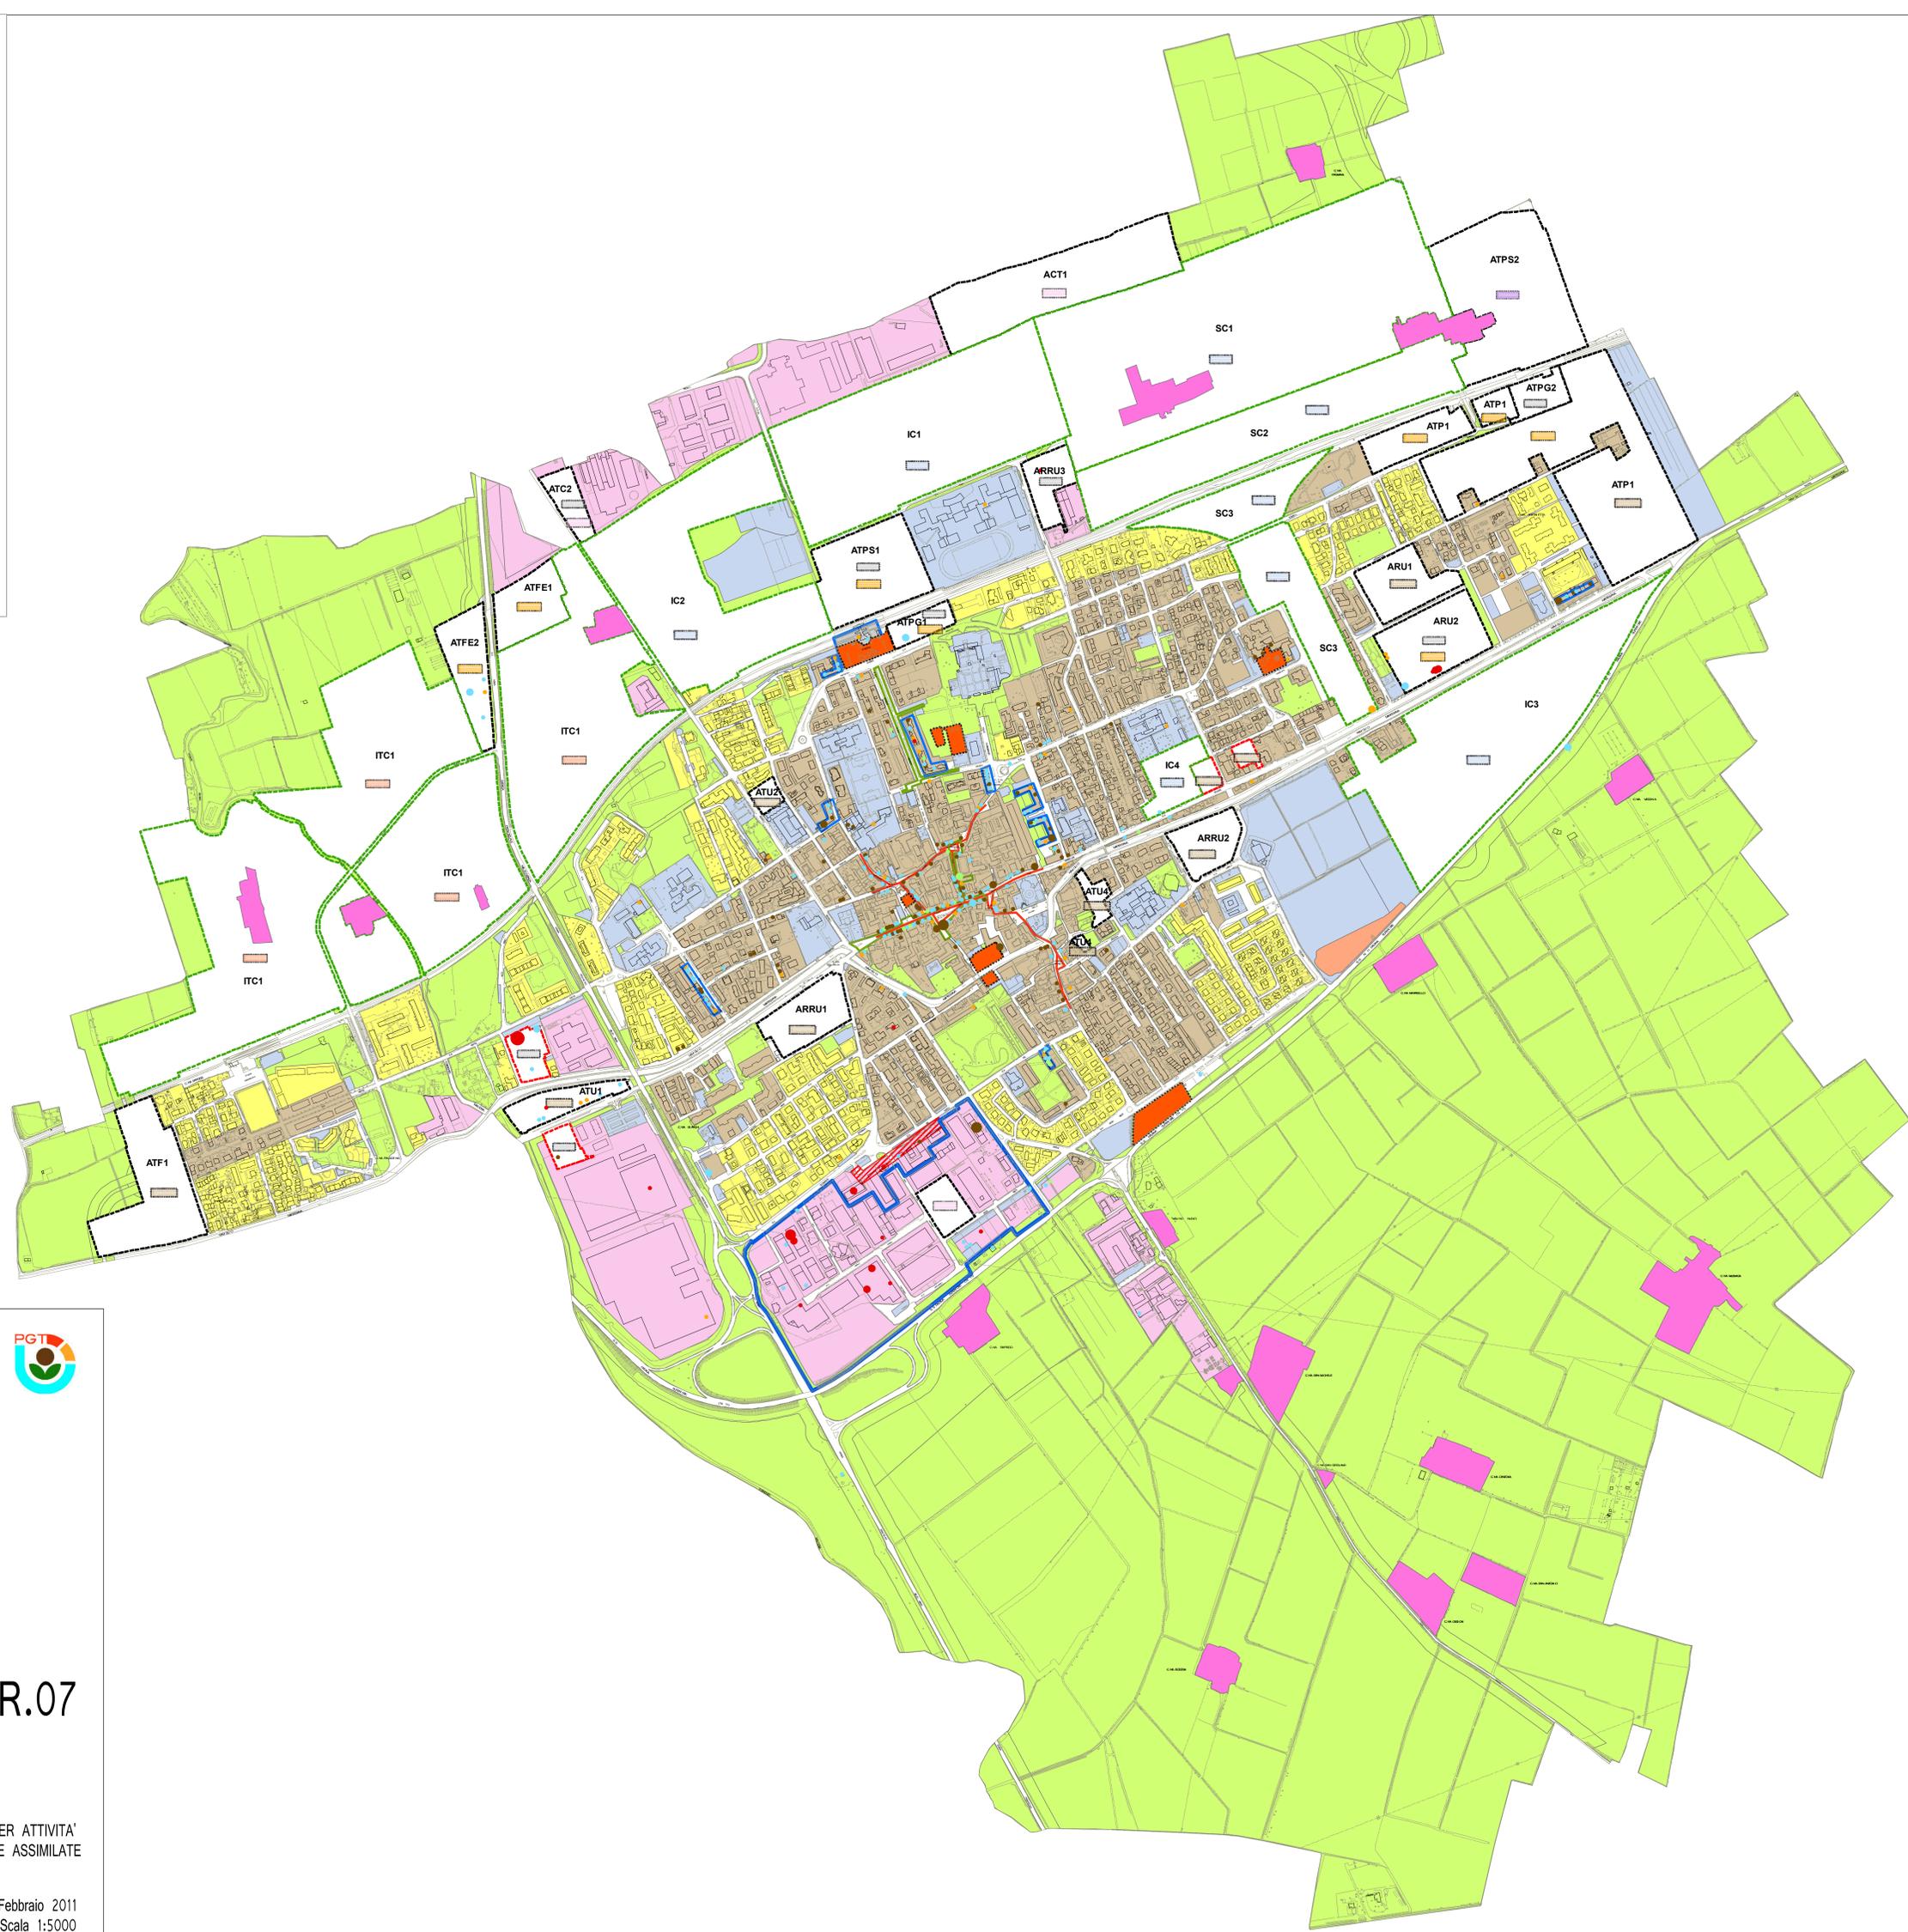

COMUNE DI GORGONZOLA  
 PROVINCIA DI MILANO



**PGT**  
**PIANO DI GOVERNO**  
**DEL TERRITORIO**  
**PIANO DELLE REGOLE**

Sindaco: Walter Baldi  
 Assessore Sviluppo del Territorio: Giovanni Santacroce  
 Dirigente Settore Gestione e Pianificazione urbanistica: Lorenzo Sparago  
 Direttore scientifico: Luigi Mazza

Collaboratori:  
 Piano dei Servizi Infrastrutture e trasporti: Federico Acito  
 Valutazione Ambientale Strategica: Luigi Fregoni  
 Piano e sistema ambientale e paesaggistico: Messimiliano Innocenti, Fabio Elisa  
 Comunicazione e partecipazione: Edoardo Marini  
 Quadro di riferimento economico e sociale: Gian Piero Casolo  
 PUGGS e RE: Angelo Rocchi  
 Politiche per il commercio: Prassicoop  
 Ufficio di Piano: Walter Cocchi, Fabrizio Costa

**PDR.07**

STUDIO PGT PER ATTIVITA' COMMERCIALI E ASSIMILATE

Febbraio 2011  
 Scala 1:5000

Adozione: D.C.C. n° 30 del 24/03/2011  
 Approvazione: D.C.C. n° 61 del 25/07/2011  
 D.C.C. n° 62 del 26/07/2011  
 D.C.C. n° 63 del 28/07/2011  
 Adozione Variante n°1: D.C.C. n° 65 del 24/09/2012  
 Approvazione Variante n°1: D.C.C. n° 15 del 18/02/2013