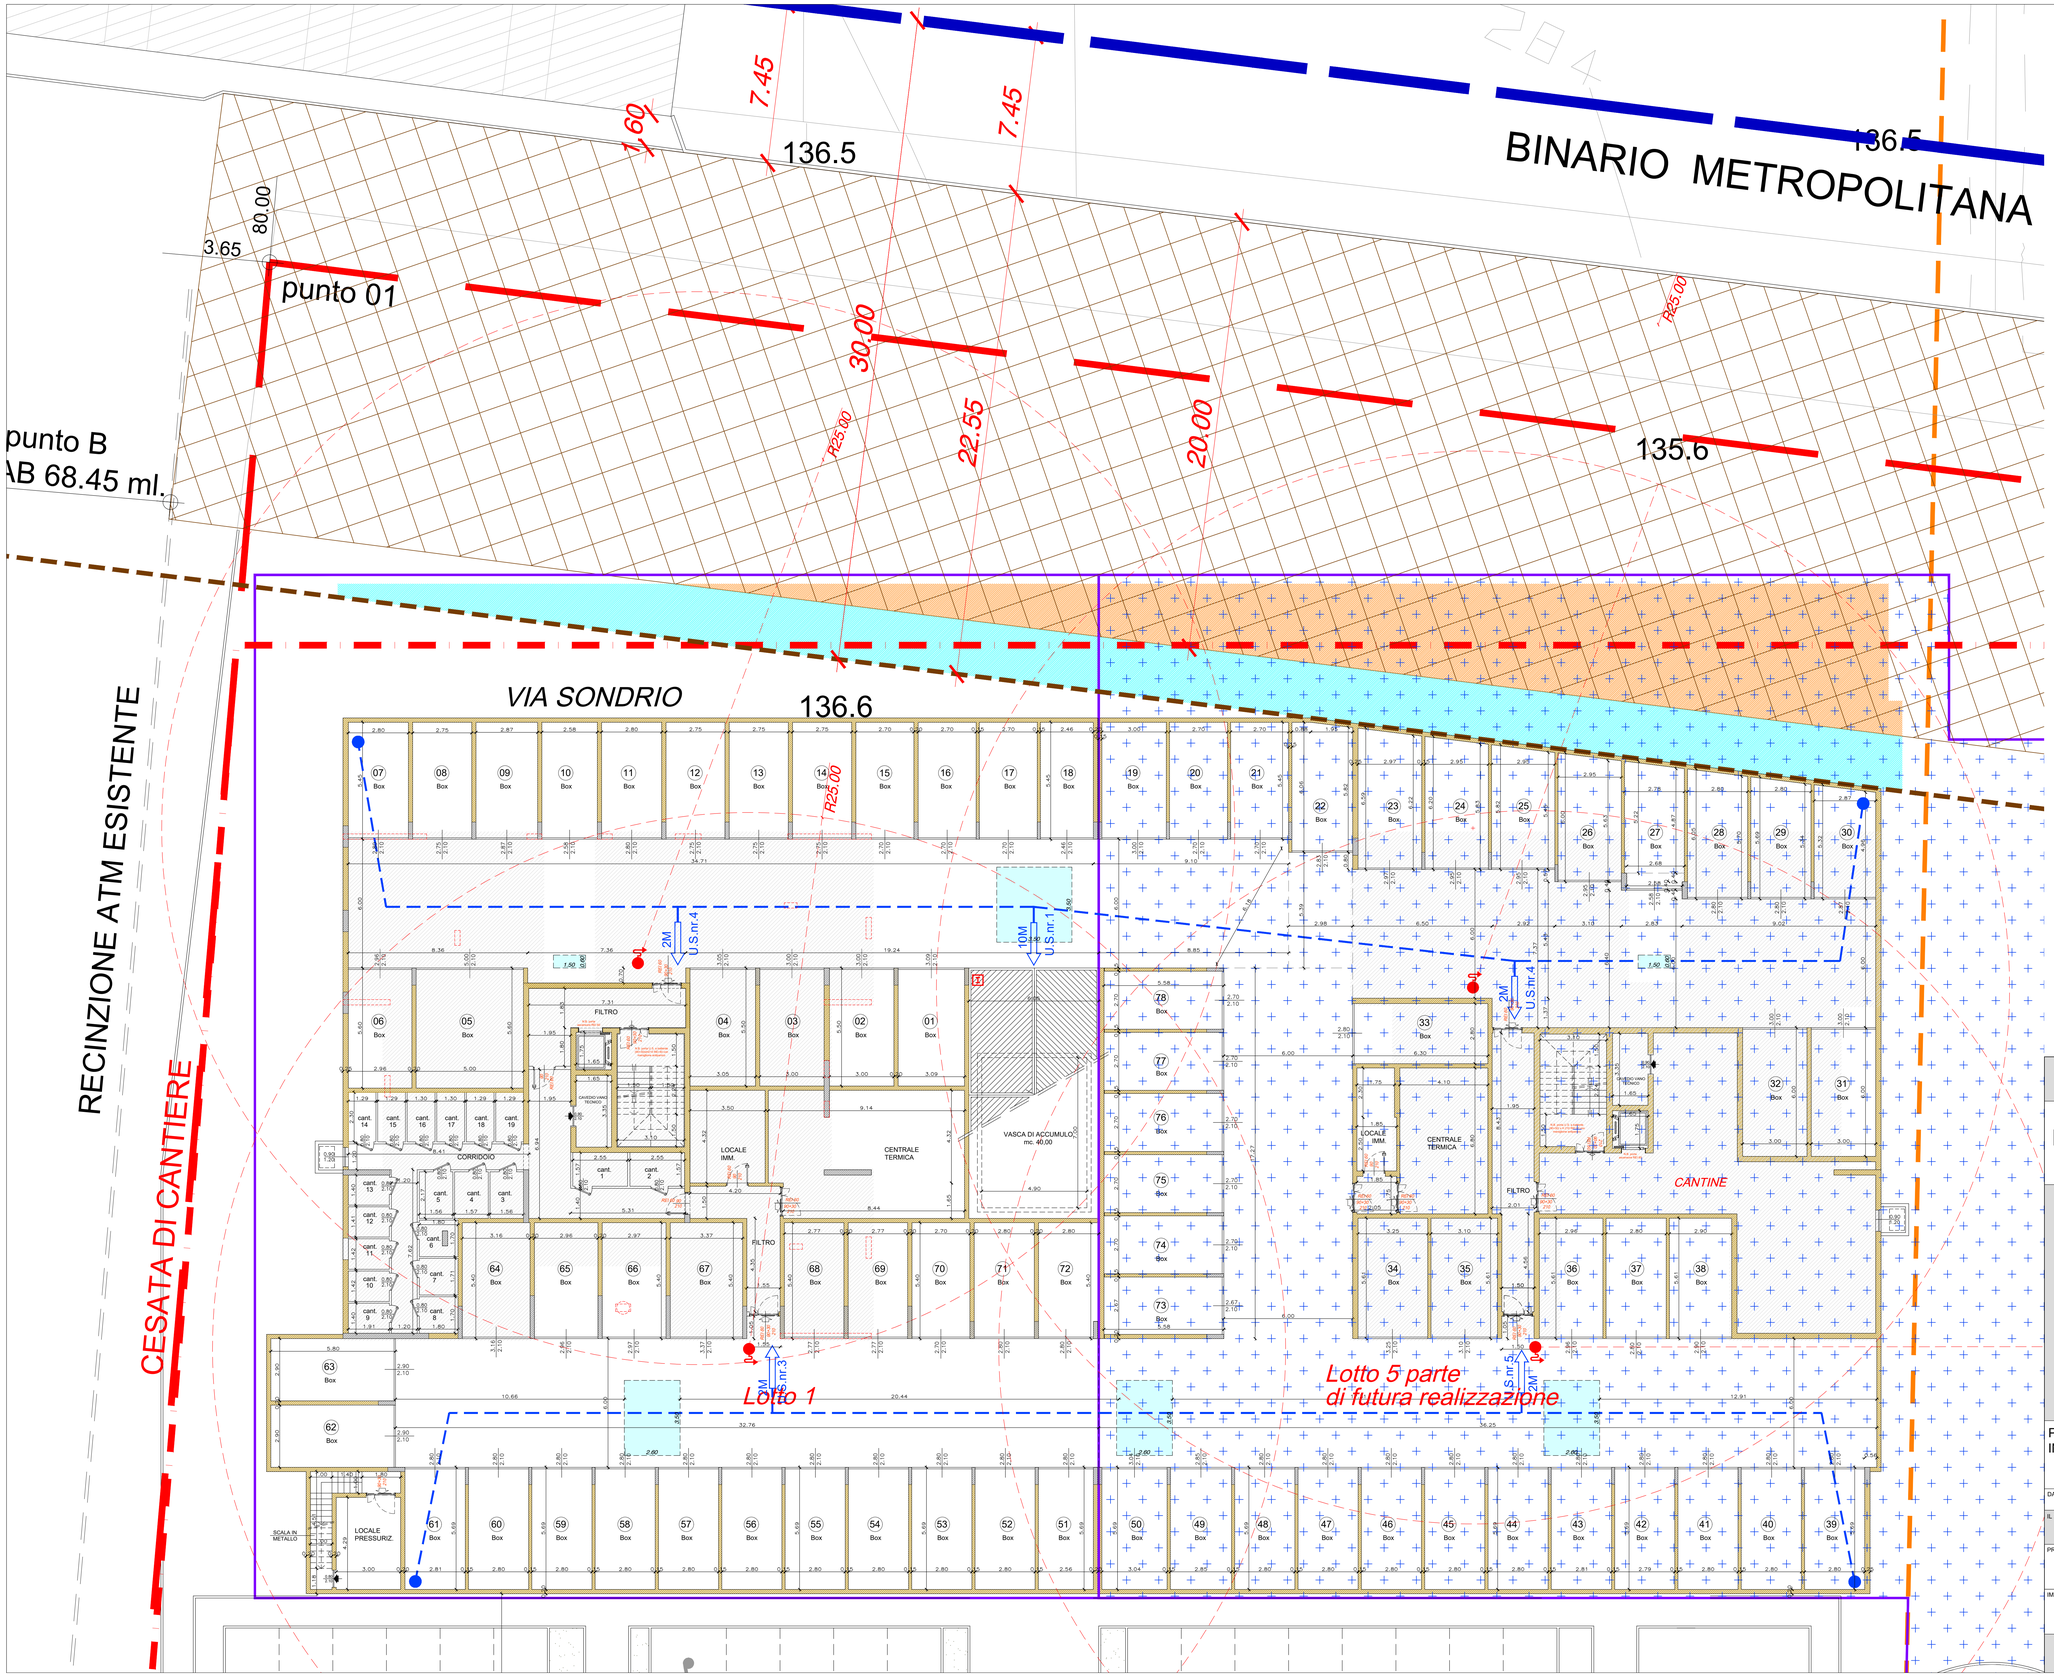

LOTTO 1-5 parte						
INTERVENTO	SUPERFICIE	SUPERF. aerante richiesta A/40	SUPERF. aerante in progetto	P. AUTO	IDRANTI	ESTINTORI
LOTTO 1 - 5 parte FABBRICATI EDILIZIA CONVENZIONATA E PRIVATA	2.247,06 mq	56,18 mq	56,48 mq	79	4	--

I LOCALI IMMONDEZZAIO SARANO DOTATI DI :
- Areazione forzata
- Piletta di scarico sifonata collegata alla rete fognaria
- Presa d'acqua
- Pareti e pavimenti rivestiti in ceramica o materiale lavabile
- Porta di accesso di tipo metallico a tenuta e se richiesto tagliafuoco

N.B.
-Ogni basculante ha superficie aerante pari a 1/100 della superficie del relativo box;
-Sopra le porte dei vani cantine non viene realizzata veletta per garantire l'areazione ai suddetti vani.

LEGENDA

E	Estintore portatile a polvere kg 6 classe estingquente 55A-233B con supporto a parete e cartello di segnalazione		Idrante UNI 45 a muro completo di cassetta, tubazioje flessibile da 25 m, lancia frazionabile (4 posizioni) e cartello di segnalazione
	Pulsante generale sgancio impianto elettrico ed fotovoltaico con cartello di segnalazione		le strutture di separazione avranno resistenza al fuoco pari a REI 60 (con altri parti dello stesso edificio)
	VIA DI ESODO - Porta tagliafuoco con autochiusura -resistenza REI 60-120		Attacco mandata Autopompa VVF UNI 70 - con cartello di segnalazione
	Porta tagliafuoco con autochiusura - resistenza REI 60-90-120		Vani di areazione

LEGENDA

- PERIMETRO PL
- PERIMETRO PL
- PERIMETRO MACROLOTTO D
- AMBITO AREA FONDIARIA
- PERIMETRO PIANO INTERRATO LOTTO
- FASCIA DI RISPETTO MM
- FASCIA DI RISPETTO ELETTRODOTTO
- LOTTO 1 - IN PROGETTO FABBRICATO 8 PIANI Ed. Convenzionata e Privata
- LOTTO 5 parte FABBRICATO 8 PIANI
- AREA PERTINENZIALE LOTTO 5 parte FABBRICATO 8 PIANI

COMUNE DI GORGONZOLA - PROVINCIA DI MILANO
VIA SONDRIO

COMPARTO C6 - MACROLOTTO D

LOTTO 1 - PALAZZINA RESIDENZIALE

EDILIZIA CONVENZIONATA E PRIVATA

PIANTA PIANO INTERRATO
INQUADRAMENTO GENERALE

TAVOLA 04

DATA 22 Dicembre 2023

SCALA 1:100

IL PROPONENTE
"DEVERO COSTRUZIONI" S.p.a.

PROGETTISTA: ARCH. FASANOTTI STEFANIA

DIRETTORE LAVORI:

IMPRESA

RESPONSABILE DELLA SICUREZZA:

STUDIO TECNICO GEOM. CAPITANIO GIAN BATTISTA E-mail nadia@studiotecniocapitanio.it
20064 GORGONZOLA VIA DELLA RONCHETTA ,13 Tel. 02-9514896
Tutti i diritti sono riservati allo STUDIO TECNICO CAPITANIO a norma e sensi di legge. E' fatto divieto di utilizzare questo documento per finalità diverse da quelle per cui è stato specificatamente fornito, senza preventiva autorizzazione scritta dallo STUDIO TECNICO CAPITANIO.