
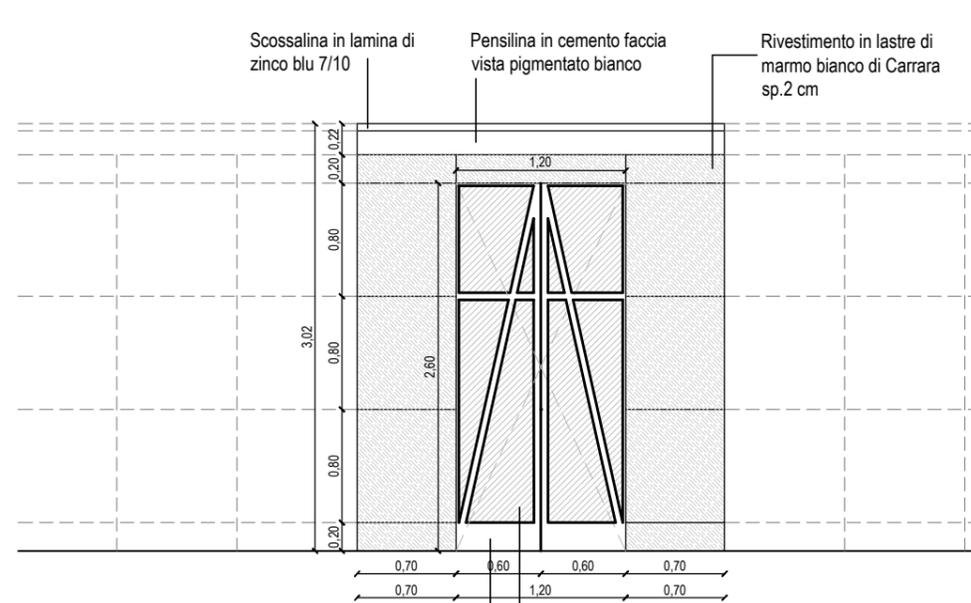



**NUOVO CIMITERO
 COMUNALE DI VIA TICINO**
 Cappella Cimiteriale n. 2

**PERIZIA TECNICO
 ESTIMATIVA**


Ing. Agazio Montirosso

VISTA FRONTALE CAPPELLA CIMITERIALE N. 2

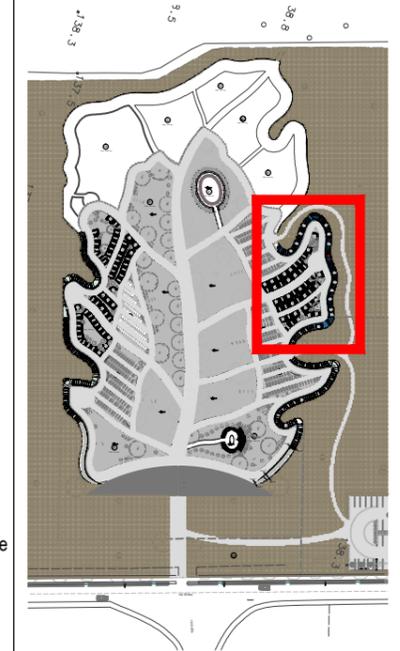

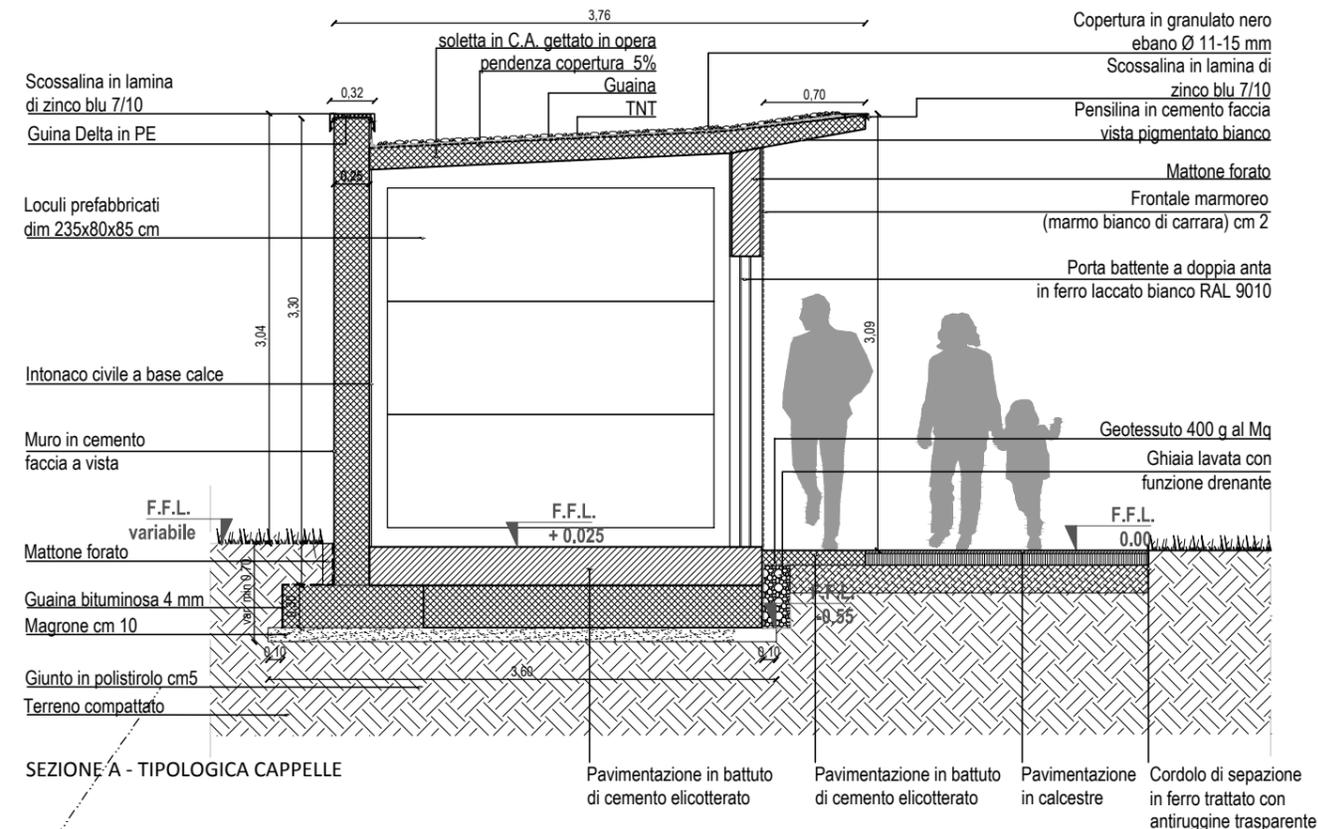SEZIONE A - TIPOLOGICA CAPPELLE

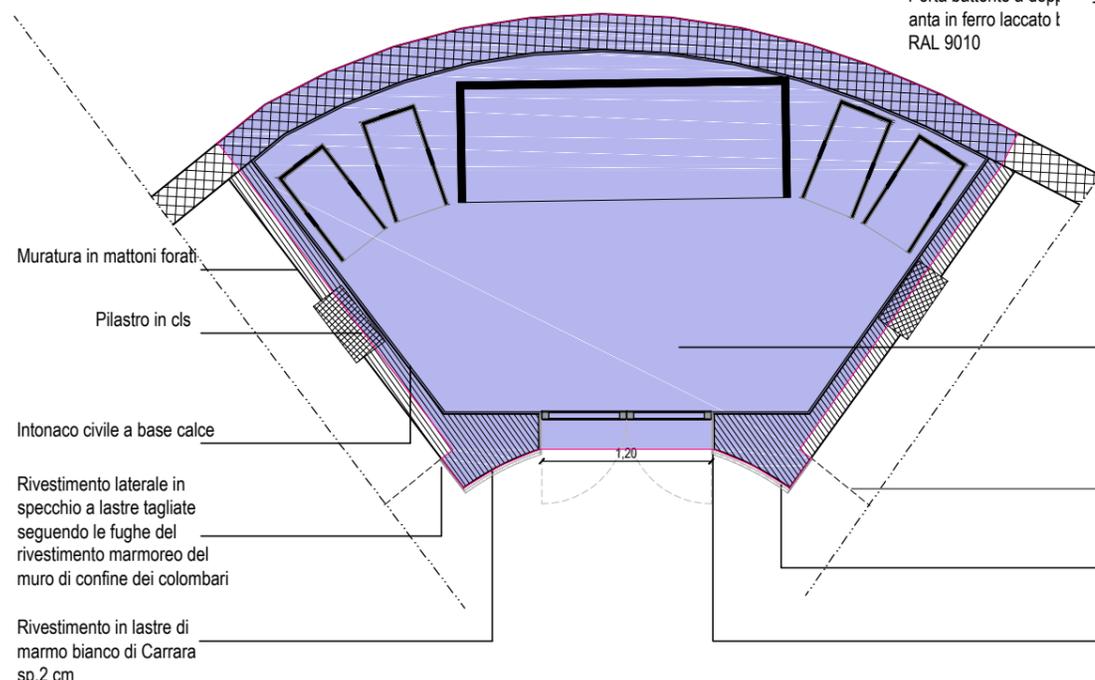

PLANIMETRIA CAPPELLA CIMITERIALE N. 2 - SCALA 1 : 50



Progetto di Fattibilità Tecnico ed Economica
 approvato con Deliberazione della Giunta
 Comunale n. 66 del 24.04.2018
 sulla base dell'ideazione artistica di
 Anne e Patrick Poirier

Elaborati grafici
 Arch. Luca Cipelletti

ARCHIT
 LUCA CIPELLETTI

Scala: 1 : 50	Data: Febbraio 2020
Disegnatore:	TAV. 2