




**NUOVO CIMITERO
COMUNALE DI VIA TICINO
Cappella Cimiteriale n. 4**

PERIZIA TECNICO
ESTIMATIVA

Ing. Agazio Montiroso

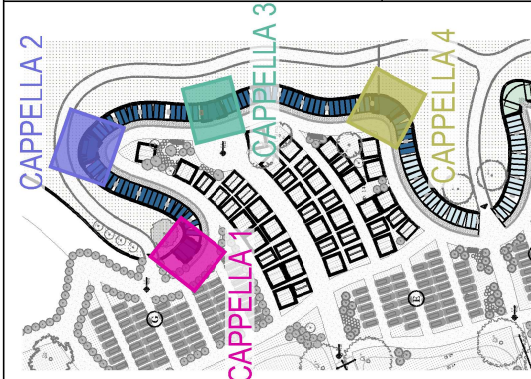


Progetto di Fattibilità Tecnico ed Economica
approvato con Deliberazione della Giunta
Comunale n. 66 del 24.04.2018
sulla base dell'ideazione artistica di
Anne e Patrick Poirier

Elaborati grafici
Arch. Luca Cipelletti


ARCHIT
LUCA CIPELETTI

Scala:	Data:
1 : 50	Febbraio 2020


TAV. 4

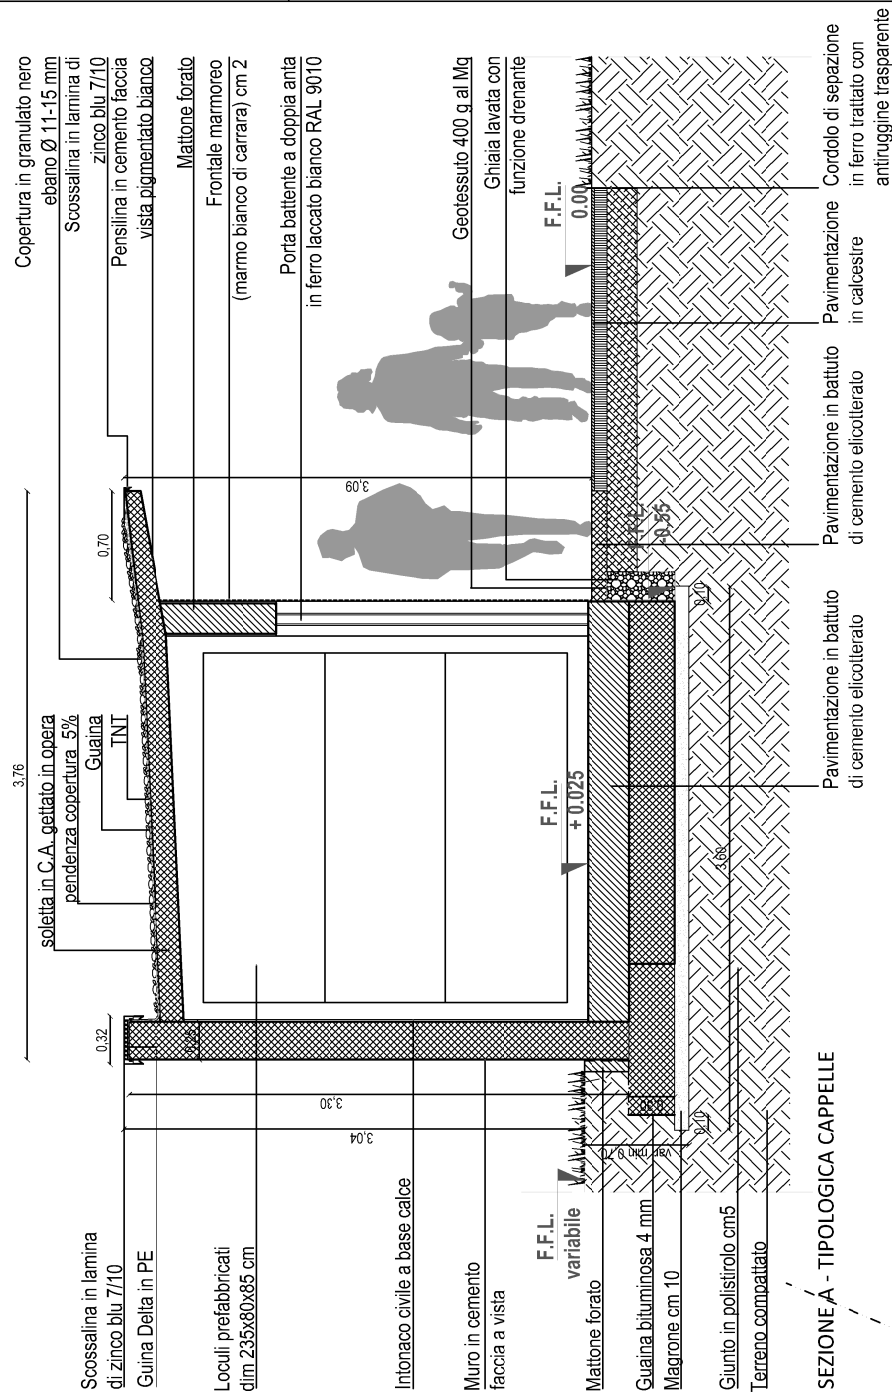

SEZIONE A - TIPOLOGICA CAPPELLE

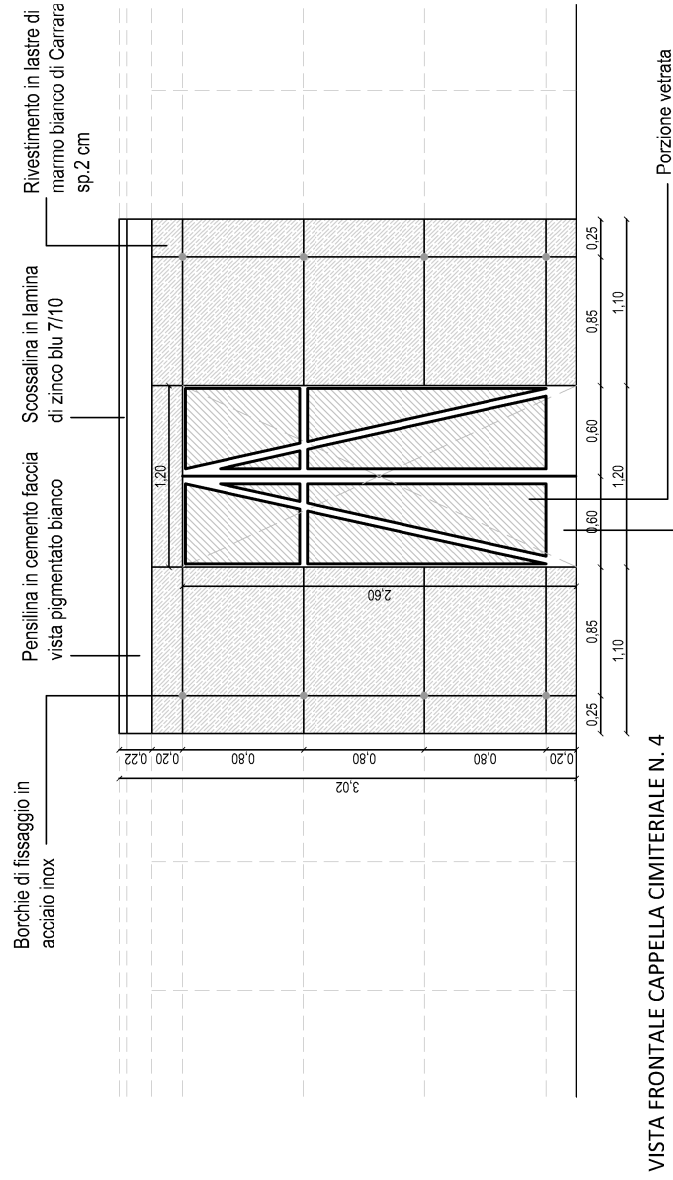

VISTA FRONTALE CAPPELLA CIMITERIALE N. 4

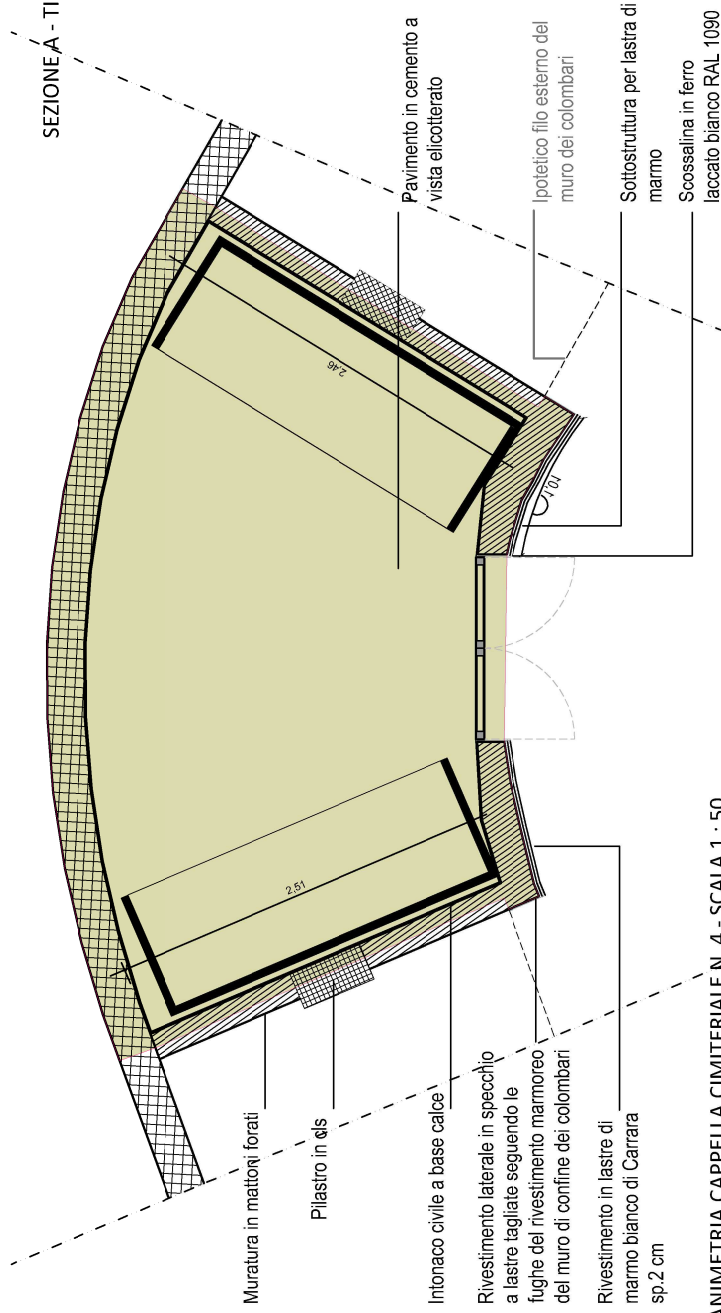

PLANIMETRIA CAPPELLA CIMITERIALE N. 4 - SCALA 1 : 50