


CARTA DELLE PROBLEMATICHE
Criticità della rete fognaria
Scala 1:5'000

0 25 50 75 100 m

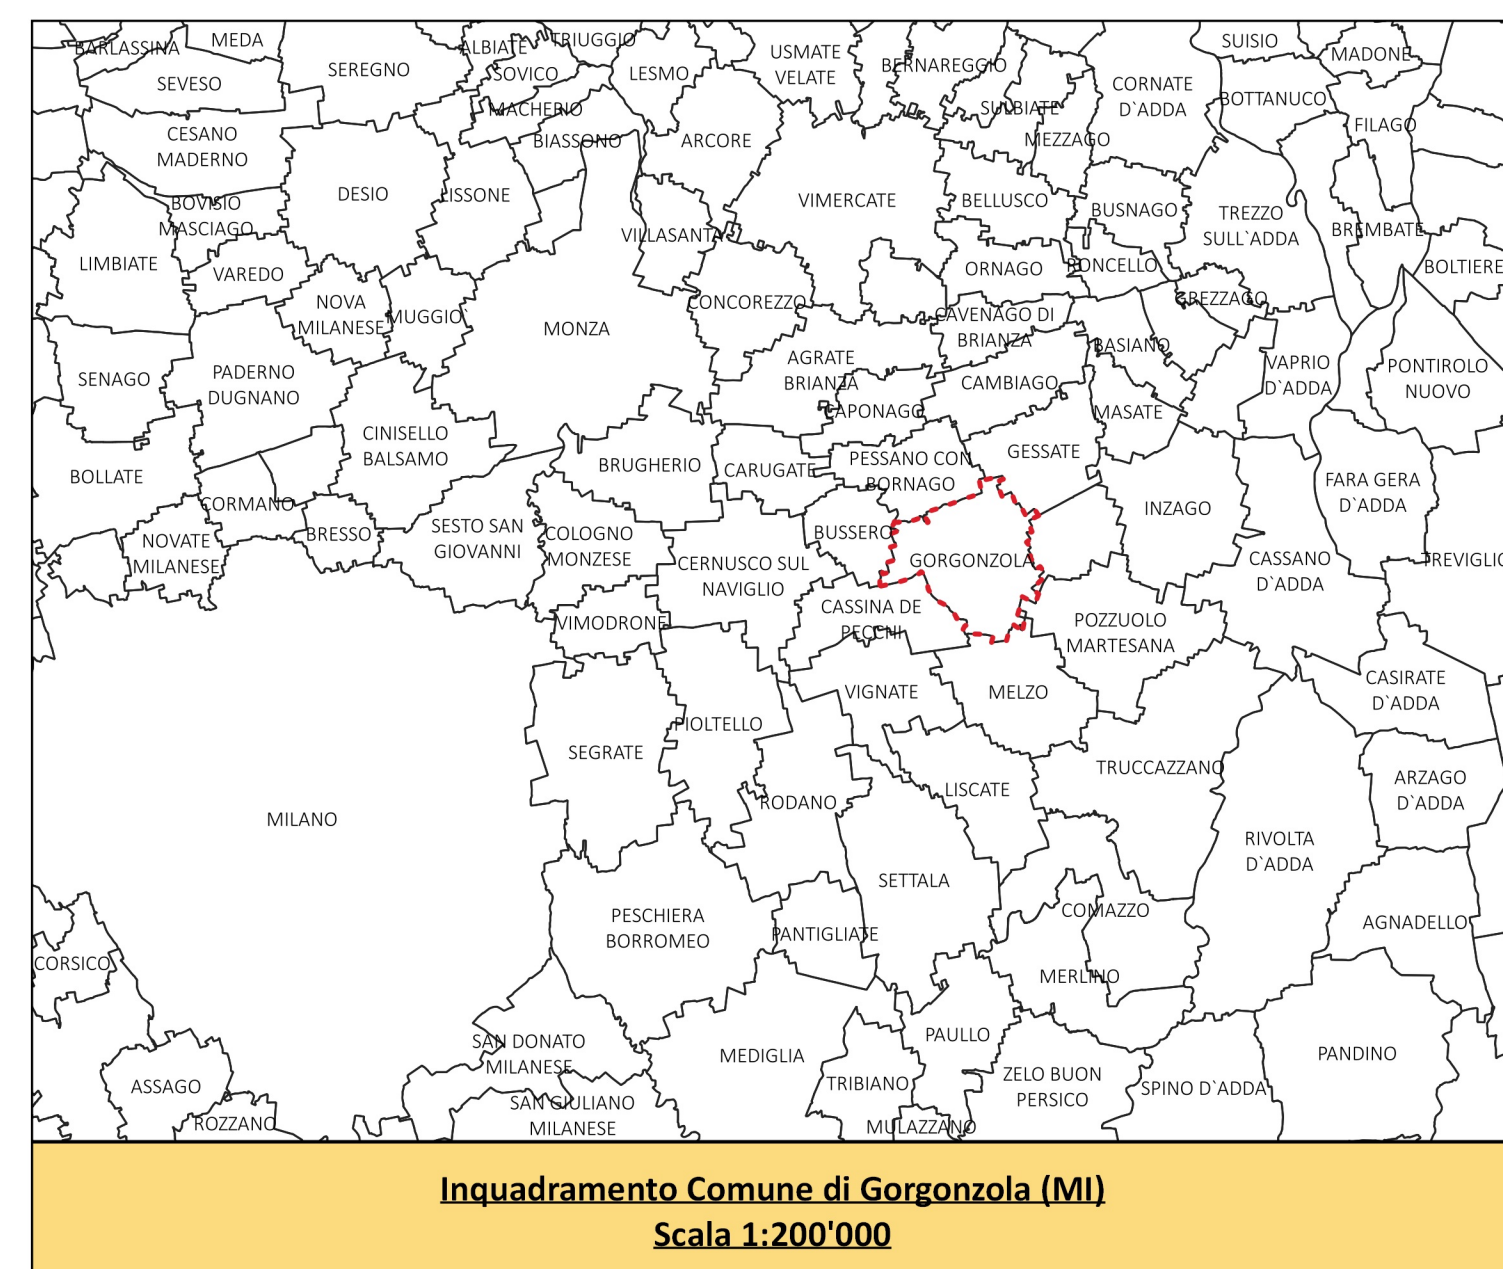

Legenda

- Limite amministrativo comunale
- Luoghi

Reticolo idrografico

- Reticolo idrografico principale- T. Molgora
- Reticolo idrografico di bonifica primario- Naviglio Martesana
- Reticolo idrografico di bonifica secondario e terziario
- Reticolo idrografico privato

Criticità

- Problematiche puntuali
- Problematiche lineari

Rete fognaria



- Pozzetti nodi
- Sforatore
- Scarico
- Pozzi pendenti
- Stazione di sollevamento
- Rete fognatura bianca
- Rete fognatura mista
- Rete fognatura nera
- Rete fognatura sfiorata

Vasca accumulo

- Nodo 1046- Vasca di laminazione
- Nodo 1737- Vasca di prima pioggia

OBJ_ID	INDIRIZZO	DESCRIZIONE	ID_INT1	ID_INT2	ID_INT3
PI05	via Enrico Mattei	Sforatore: criticità potenziale, occorre manutenzione cam. 913	INS04		
PI06	via Monza	Sforatore: criticità potenziale, occorre manutenzione cam. 1062	INS04		
PI07	Fuori ambito stradale- Linea Metropolitana	Sforatore: criticità potenziale, occorre manutenzione cam. 1085	INS04		
PI08	via Bruno Buozzi	Sforatore: criticità potenziale, occorre manutenzione cam. 1091	INS04		
PI09	Fuori ambito stradale- SP13	Sforatore: criticità potenziale, occorre manutenzione cam. 1126	INS04		
PI10	via Milano	Sforatore: criticità potenziale, occorre manutenzione cam. 1673	INS04		
PI11	via Milano	Sforatore: criticità potenziale, occorre manutenzione cam. 1736	INS04		

OBJ_ID	INDIRIZZO	DESCRIZIONE	ID_INT1
Ln02	via Trieste	Rete: Problemi di allagamento in occasione di eventi meteorici intensi a causa di alcuni tratti in contropendenza tra le cam. 698 e cam. 708	INS02
Ln03	via Porta	Rete: Problemi di allagamento in occasione di eventi meteorici intensi a causa della contropendenza del tratto di rete tra le ca. 1400 e cam. 1424	INS05
Ln04	via Val d'Ossola	Rete: Problemi di allagamento in occasione di eventi meteorici intensi a causa del materiale depositato tra le cam. 983 e cam. 979	INS05

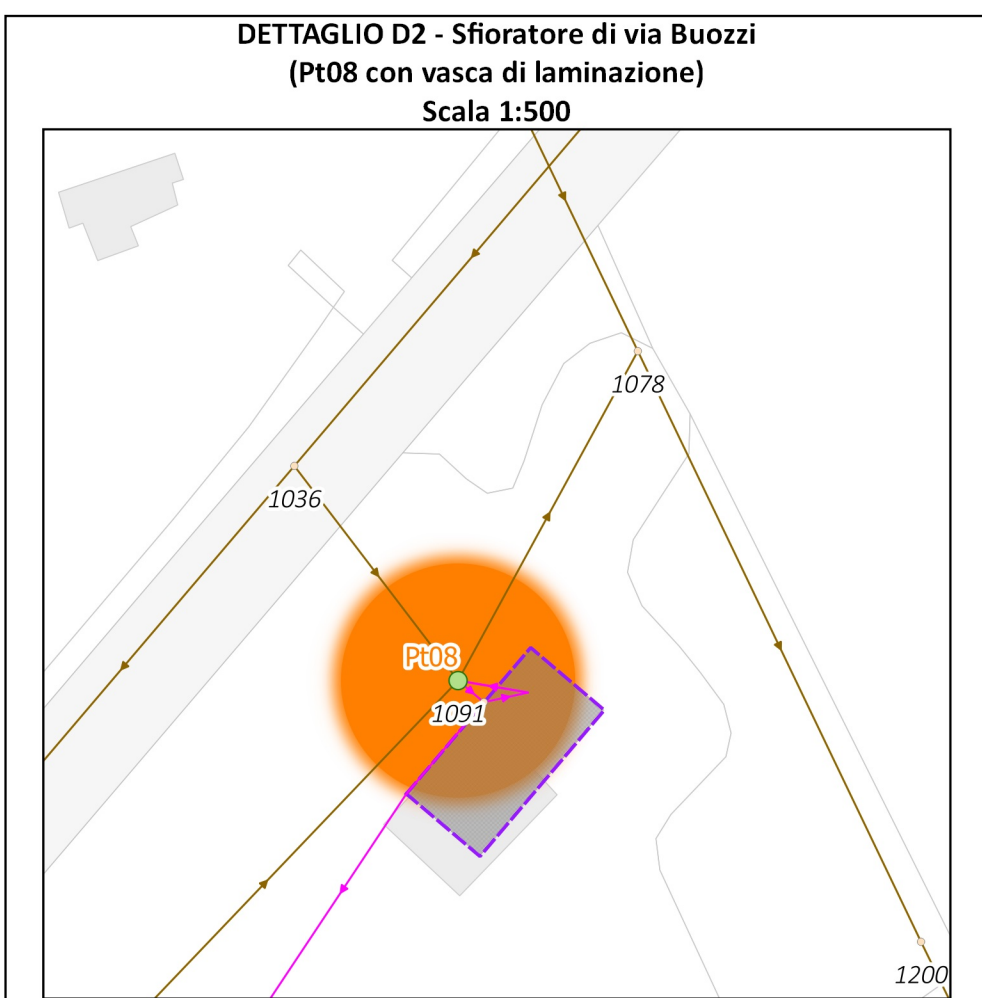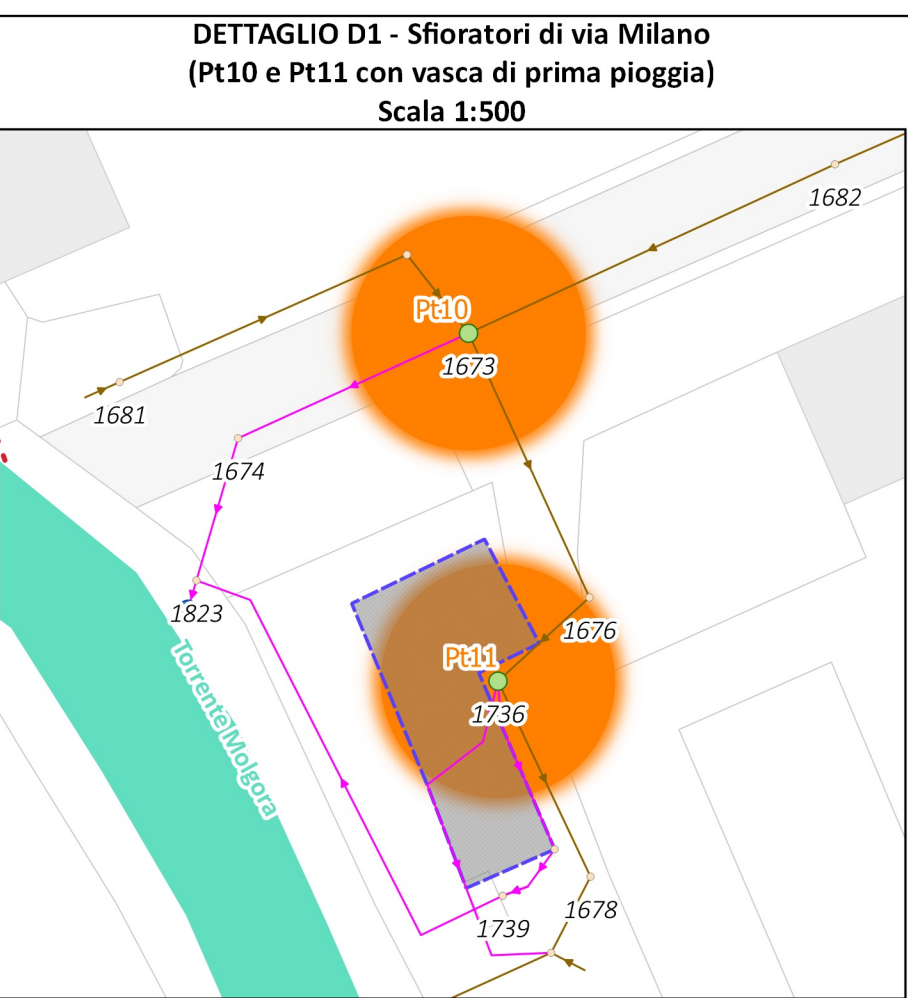

Comune di GORGONZOLA

ALLEGATO AL DOCUMENTO SEMPLIFICATO DEL RISCHIO IDRAULICO COMUNALE

CARTA DELLE PROBLEMATICHE
Criticità della rete fognaria

B	12 dicembre 2020	Ing. Giulia Macario	Ing. Giulia Macario	Ing. Chiara Amore	Prima emissione
Rev.	Data	Elaborato	Progettato	Autorizzato	Descrizione
PROGETTAZIONE ESTERNA	STUDIO ESTERNO				
FILE	N N N N N N N				
COMMITTEE	CAP HOLDING S.p.A. Via del Mulino, 2 20090 ASSAGO (MI)				