

# SISTEMA AMBIENTALE

## ELEMENTI NATURALI E ANTROPICI DI INTERESSE PAESAGGISTICO

### Rete dei corsi d'acqua

- Corsi d'acqua principali (torrente Molgora, Naviglio Martesana)
- Reticolo Idrico Minore (RIM)
- Fontanili

### Trama principale di organizzazione degli elementi del paesaggio

- Stanze agricole ad elevata naturalità
- Orti e boschi produttivi
- Filari
- Fasce boscate
- Compensazioni e Progetti Ambientali Speciali TEEM
- Trama delle vicinali Est-Ovest

### Parchi territoriali

- Parco Agricolo Sud Milano
- PLIS | Parco Locale di Interesse Sovracomunale

## ELEMENTI ARCHITETTONICI E SPAZI APERTI DI INTERESSE STORICO E PAESAGGISTICO

- Nuclei cascinali
- Tessuto connettivo

### Spazi pubblici diffusi a corona del centro storico



- Attrezzature
- Aree a verde attrezzato
- Parcheggi

### Progettualità in corso e/o programmate

- Progetto "Nazca" (progetto candidato al bando "comunità resilienti" Fondazione Cariplo 2017)

### ELEMENTI DI SFONDO

- Linea metropolitana e Stazioni M2
  - Stazione M2 "Villa Pompea"
  - Stazione M2 "Gorgonzola"
  - Stazione M2 "Cascina Antonietta"
  - Svincolo TEEM "Gessate"
- Collegamenti ciclabili per la fruizione urbana e territoriale (Ciclovìa turistica Naviglio Martesana)
- Collegamenti ciclabili urbani esistenti
- Cantieri
- Confine amministrativo comunale

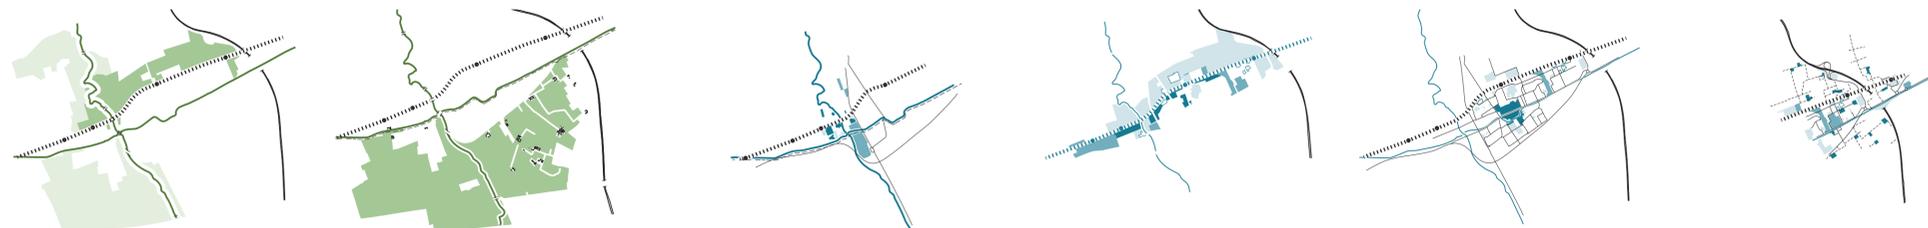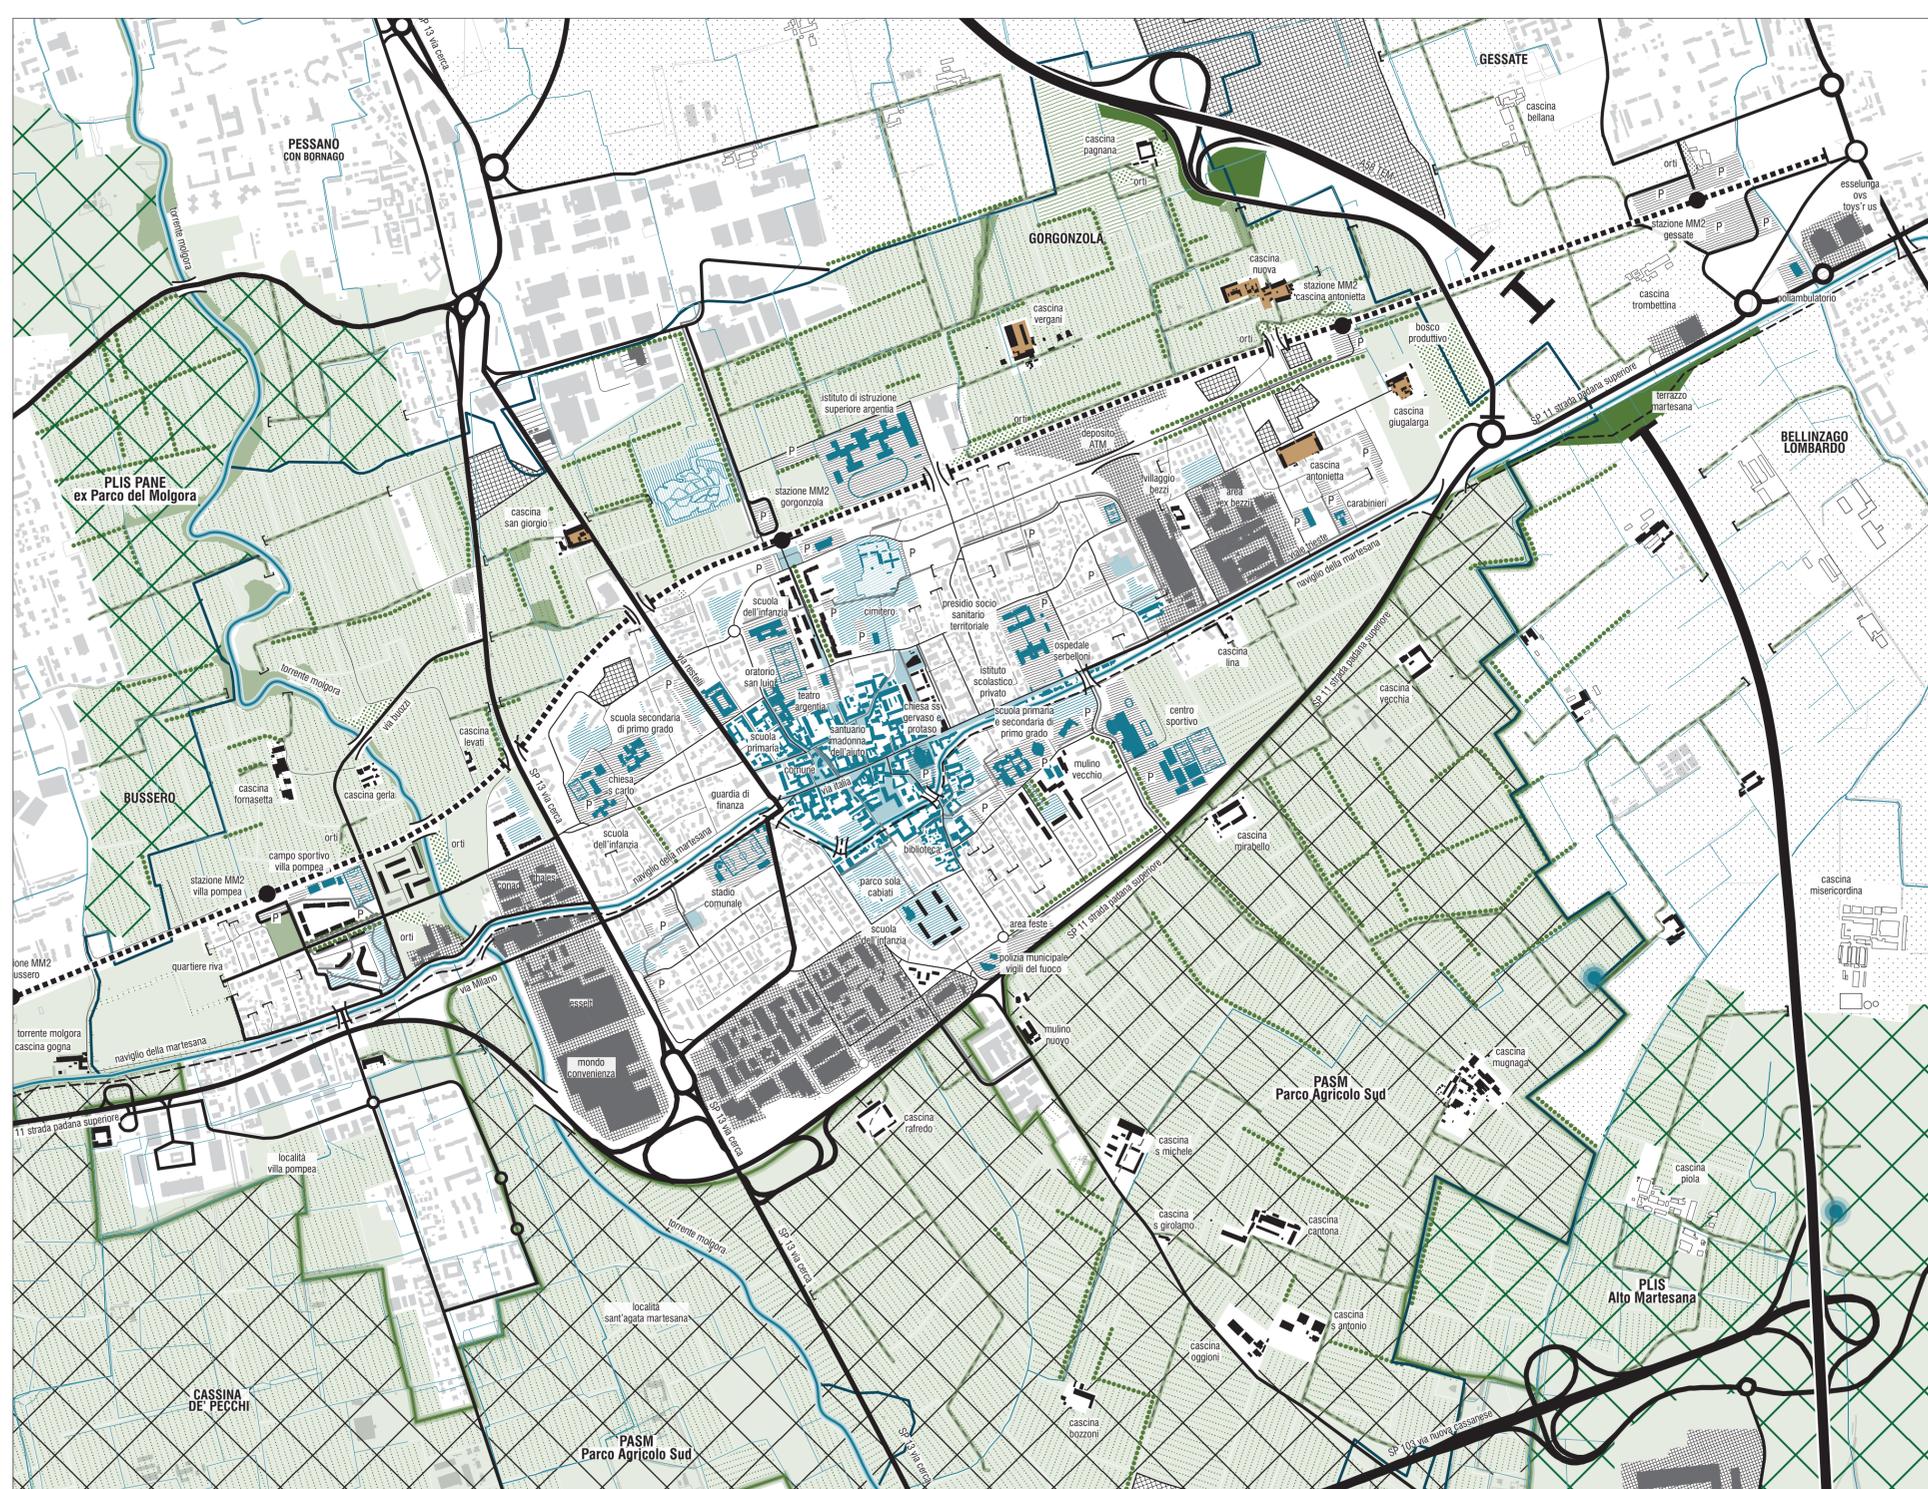

Le Aree Nord e la valle del Molgora | La campagna irrigua e le cascine del Parco Sud | Gorgonzola Ovest e il quartiere Riva | Il paesaggio lungo la metropolitana | Centro storico e urbanizzato compatto lungo la Martesana | Cascina Antonietta e il margine Est

# Piano di Governo del Territorio Gorgonzola2030

Variante n. 3 al PGT

**Sindaco**  
Angelo Stucchi

**Assessore a Programmazione e sviluppo del territorio, Area metropolitana, Mobilità, Politiche ambientali, Smart city, Progetti di trasformazione, Riqualificazione urbana**  
Serena Righini

**Segretario Generale**  
Salvatore Ferlisi

**Dirigente Settore Gestione, Pianificazione e Sviluppo del Territorio**  
Salvatore Comi

**Servizi urbanistica ed edilizia privata**  
Fabio Bearzi

**Ufficio di Piano**  
Coordinamento tecnico | Mariasilvia Agresta  
con Maddalena Leanza, Tiziana Ronchi, Stefano Salorini, Davide Simoni, Valentina Rossella Zucca

**Consulenze Tecniche**  
Progettista | Matteo Mai  
Valutazione Ambientale Strategica | N.Q.A. s.r.l. | Luca Bisogni, Davide Bassi  
Partecipazione | Centro Studi PIM | Francesca Boeri  
Componente economica demografica | Politecnico di Milano | Roberto Camagni, Andrea Caragliu  
Componente paesaggistica | SRSARCH | Vito Redaelli con Massimo Rossati  
Componente geologica | Coop REA impresa sociale | Domenico D'Alessio, Anna Gentilini  
Semplificazione normativa | Stefano Cozzolino

**In coordinamento con:**  
Piano dei Tempi e degli Orari | Centro Studi ALSPES | Domenico Dosa, Lorenzo Penatti  
Piano della Mobilità Ciclabile | Masterplan Studio | Federico Acuto

**Piano Adottato** con Deliberazione C.C. n. 111 del 15 dicembre 2017.  
**Piano Approvato** con Deliberazione C.C. n. 17 del 23 aprile 2018.

Nota: La base cartografica utilizzata nella stesura del PGT 2017, derivante dall'elaborazione e dall'aggiornamento del Database topografico della Regione Lombardia (proiezione: UTM-WGS84-32N), è da considerarsi ad uso esclusivo per la redazione degli elaborati grafici del PGT.

## Documento di Piano | Quadro Conoscitivo Sistema ambientale | stato di fatto

scala 1: 10.000



Dicembre 2017 | Aggiornamenti aprile 2018

# 02a