

## RISORSE

Accessibilità di scala regionale



Accessibilità di scala metropolitana



1. Stazione M2 "Villa Pompea"
2. Stazione M2 "Gorgonzola"
3. Stazione M2 "Cascina Antonietta"
4. Svincolo TEEM "Gessate"

## ELEMENTI NATURALI DI INTERESSE PAESAGGISTICO

### Rete dei corsi d'acqua

Corsi d'acqua principali (torrente Molgora, Naviglio Martesana)

Reticolo Idrico Minore (RIM)

Fontanili

### Trama principale di organizzazione degli elementi del paesaggio

Stanze agricole ad elevata naturalità

Orti e boschi produttivi

Filari

Fasce boscate

Compensazioni e Progetti Ambientali Speciali TEEM

Trama delle vicinali Est-Ovest

### Parchi territoriali

Parco Agricolo Sud Milano

PLIS | Parco Locale di Interesse Sovracomunale

## ELEMENTI ARCHITETTONICI DI INTERESSE STORICO E PAESAGGISTICO

Nuclei cascinali

Tessuto connettivo

### Spazi pubblici diffusi a corona del centro storico

Attrezzature

Aree a verde attrezzato

Parcheggi

### Progettualità in corso

Progetto "Nazca" Fondazione Cariplo 2017

### Elementi di sfondo

Collegamenti ciclabili per la fruizione urbana e territoriale (Ciclovia turistica Naviglio Martesana)

Collegamenti ciclabili urbani esistenti

Cantieri

Confini comunali

## CRITICITÀ

Cesure da infrastrutture

Cesure della trama delle vicinali di connessione Est-Ovest

Deboli collegamenti a scala urbana Nord-Sud

Deboli collegamenti dello spazio aperto o agricolo

AREE EDIFICABILI SU SUOLO LIBERO IN ATTESA

### Ambiti di trasformazione periurbana

ATP1 C.NA ANTONIETTA E C.NA GIUGALARGA (ex PL C6)

### Ambiti di trasformazione di frangia

ATF1\_a FRAZIONE RIVA NORD

ATF1\_b FRAZIONE RIVA SUD

### Ambiti di trasformazione di interesse pubblico generale

ATPG2 C.NA ANTONIETTA - NODO INTERSCAMBIO TEEM SUD

### Ambiti di trasformazione di frangia extraurbani

ATFE1 CERCA EST

ATFE2 CERCA OVEST

### Ambiti di trasformazione di completamento extraurbani

ACT1 ZONA ESPANSIONE INDUSTRIALE EST

ACT2 EX FABBRICA MONTI

### Ambiti di trasformazione di interesse pubblico sovracomunale

ATPS1 STAZIONE CENTRALE MM NORD

ATPS2 C.NA ANTONIETTA - NODO INTERSCAMBIO TEEM NORD

### Aree per servizi di livello sovracomunale

SC1 CORRIDOIO AMBIENTALE EST - POLO TECNOLOGICO

SC2 AREE PER SERVIZI DI LIVELLO SOVRACOMUNALE

### Aree per servizi di interesse comunale

IC1 CORRIDOIO AMBIENTALE NORD

IC2 CORRIDOIO AMBIENTALE OVEST - NUOVO CIMITERO

IC3 CAMPUS MARTESANA

### Aree per servizi di interesse intercomunale

ITC1 PARCO DEL MOLGORA

Recinti di servizi isolati

Aree semi-abbandonate


Aree soggette a rischio idrogeologico  
Classi 3 e 4: fattibilità con consistenti / gravi limitazioni

Debole presenza di servizi di vicinato

Corti storiche delle cascine e dei nuclei storici da riqualificare

Edifici di valore e di interesse storico abbandonati e/o sottoutilizzati

Retri

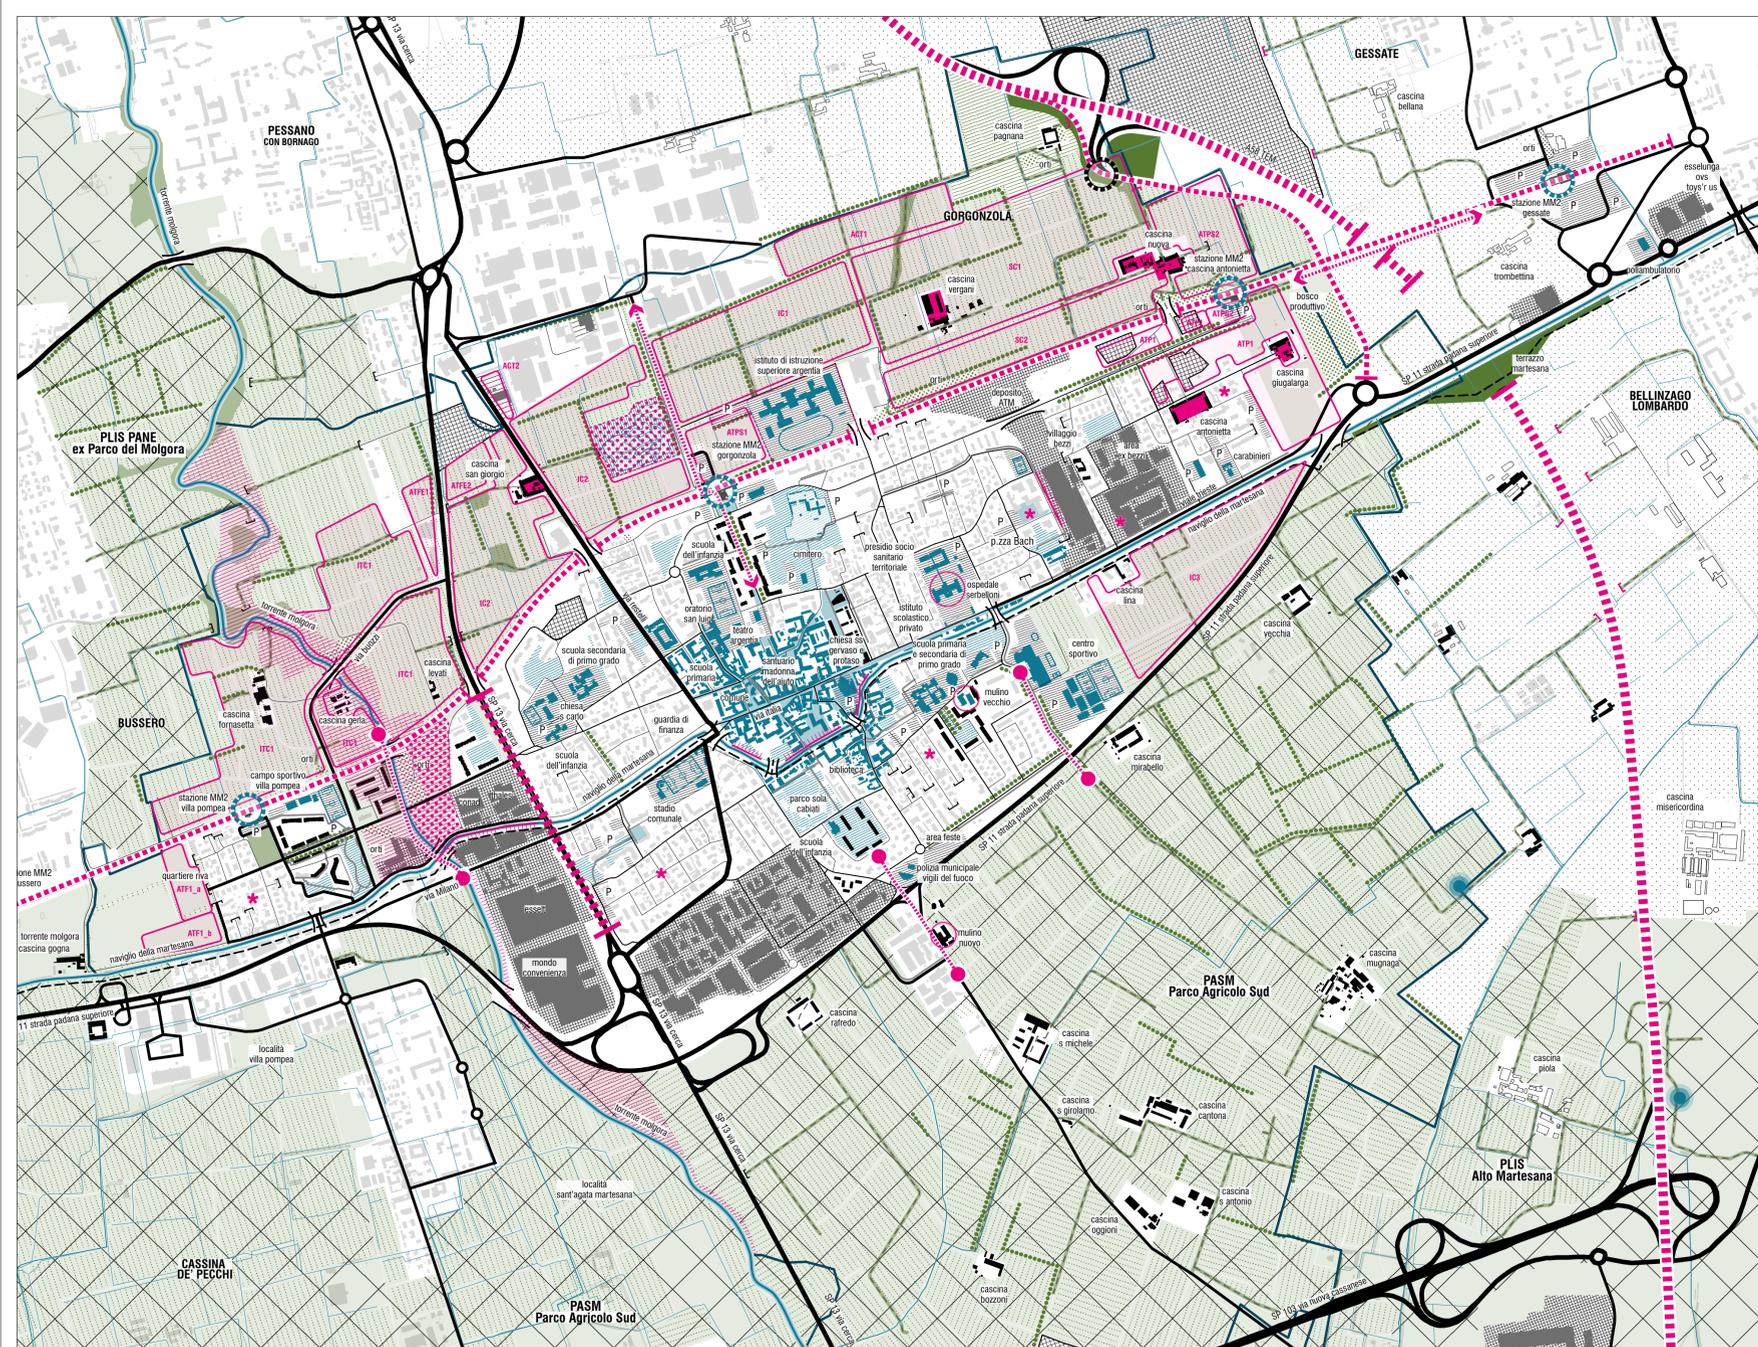

Le Aree Nord e la valle del Molgora

La campagna irrigua e le cascine del Parco Sud

Gorgonzola Ovest e il quartiere Riva

Il paesaggio lungo la metropolitana

Centro storico e urbanizzato compatto lungo la Martesana

Cascina Antonietta e il margine Est

# Piano di Governo del Territorio Gorgonzola2030

### Sindaco

Angelo Stucchi

Assessore a Programmazione e sviluppo del territorio, Area metropolitana, Mobilità, Politiche ambientali, Smart city, Progetti di trasformazione, Riqualificazione urbana  
Serena Righini

### Segretario Generale

Salvatore Ferlisi

### Dirigente Settore Gestione, Pianificazione e Sviluppo del Territorio

Salvatore Corni

### Servizi urbanistica ed edilizia privata

Fabio Bearzi

### Ufficio di Piano

Coordinamento tecnico | Mariasilvia Agresta con Maddalena Leanza, Tiziana Ronchi, Stefano Salorini, Davide Simoni, Valentina Rossella Zucca

### Consulenze Tecniche

Progettista | Matteo Mai

Valutazione Ambientale Strategica | N.Q.A. s.r.l. | Luca Bisogni, Davide Bassi

Partecipazione | Centro Studi PIM | Francesca Boeri

Componente economica demografica | Politecnico di Milano | Roberto Camagni, Andrea Caragliu

Componente paesaggistica | SRSARCH | Vito Redaelli con Massimo Rossati

Componente geologica | Studio REA Ricerca Ecologiche Applicate | Domenico D'Alessio

Semplificazione normativa | Politecnico di Milano | Stefano Cozzolino

Piano dei Tempi e degli Orari | Centro Studi ALSPE | Domenico Dosa, Lorenzo Penati

Piano della Mobilità Ciclabile | Masterplan Studio | Federico Acuto

Piano Adottato con deliberazione C.C. n. .... del ..... mese 2017

Piano Approvato con deliberazione C.C. n. .... del ..... mese 2017

Nota: La base cartografica utilizzata nella stesura del PGT 2017, derivante dall'elaborazione e dall'aggiornamento del Database topografico della Regione Lombardia (proiezione:UTM-WGS84-32N), è da considerarsi ad uso esclusivo per la redazione degli elaborati grafici del PGT.

## Documento di Piano | Quadro conoscitivo Invarianti territoriali dell'ambiente-paesaggio | Risorse criticità

scala 1: 10.000

Settembre 2017



# 03