

SISTEMA AMBIENTALE

ELEMENTI NATURALI DI INTERESSE PAESAGGISTICO

Rete dei corsi d'acqua

- Corsi d'acqua principali (torrente Molgora, Naviglio Martesana)
- Reticolo Idrico Minore (RIM)
- Fontanili

Trama principale di organizzazione degli elementi del paesaggio

- Stanze agricole ad elevata naturalità
- Orti e boschi produttivi
- Filari
- Fasce boscate
- Compensazioni e Progetti Ambientali Speciali TEEM
- Trama delle vicinali Est-Ovest

Parchi territoriali

- Parco Agricolo Sud Milano
- PLIS | Parco Locale di Interesse Sovracomunale

ELEMENTI ARCHITETTONICI DI INTERESSE STORICO E PAESAGGISTICO

- Nuclei cascinali
- Tessuto connettivo

Spazi pubblici diffusi a corona del centro storico



- Attrezzature
- Aree a verde attrezzato
- Parcheggi

Progettualità in corso


- Progetto "Nazca" Fondazione Cariplo 2017

Elementi di sfondo


- Linea della metropolitana e Stazioni M2
 - Stazione M2 "Villa Pompea"
 - Stazione M2 "Gorgonzola"
 - Stazione M2 "Cascina Antonietta"
 - Svincolo TEEM "Gessate"
- Collegamenti ciclabili per la fruizione urbana e territoriale (Ciclovia turistica Naviglio Martesana)
- Cantieri
- Confini comunali

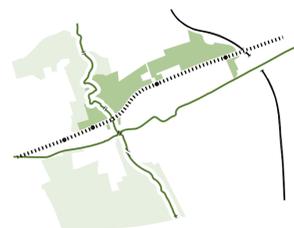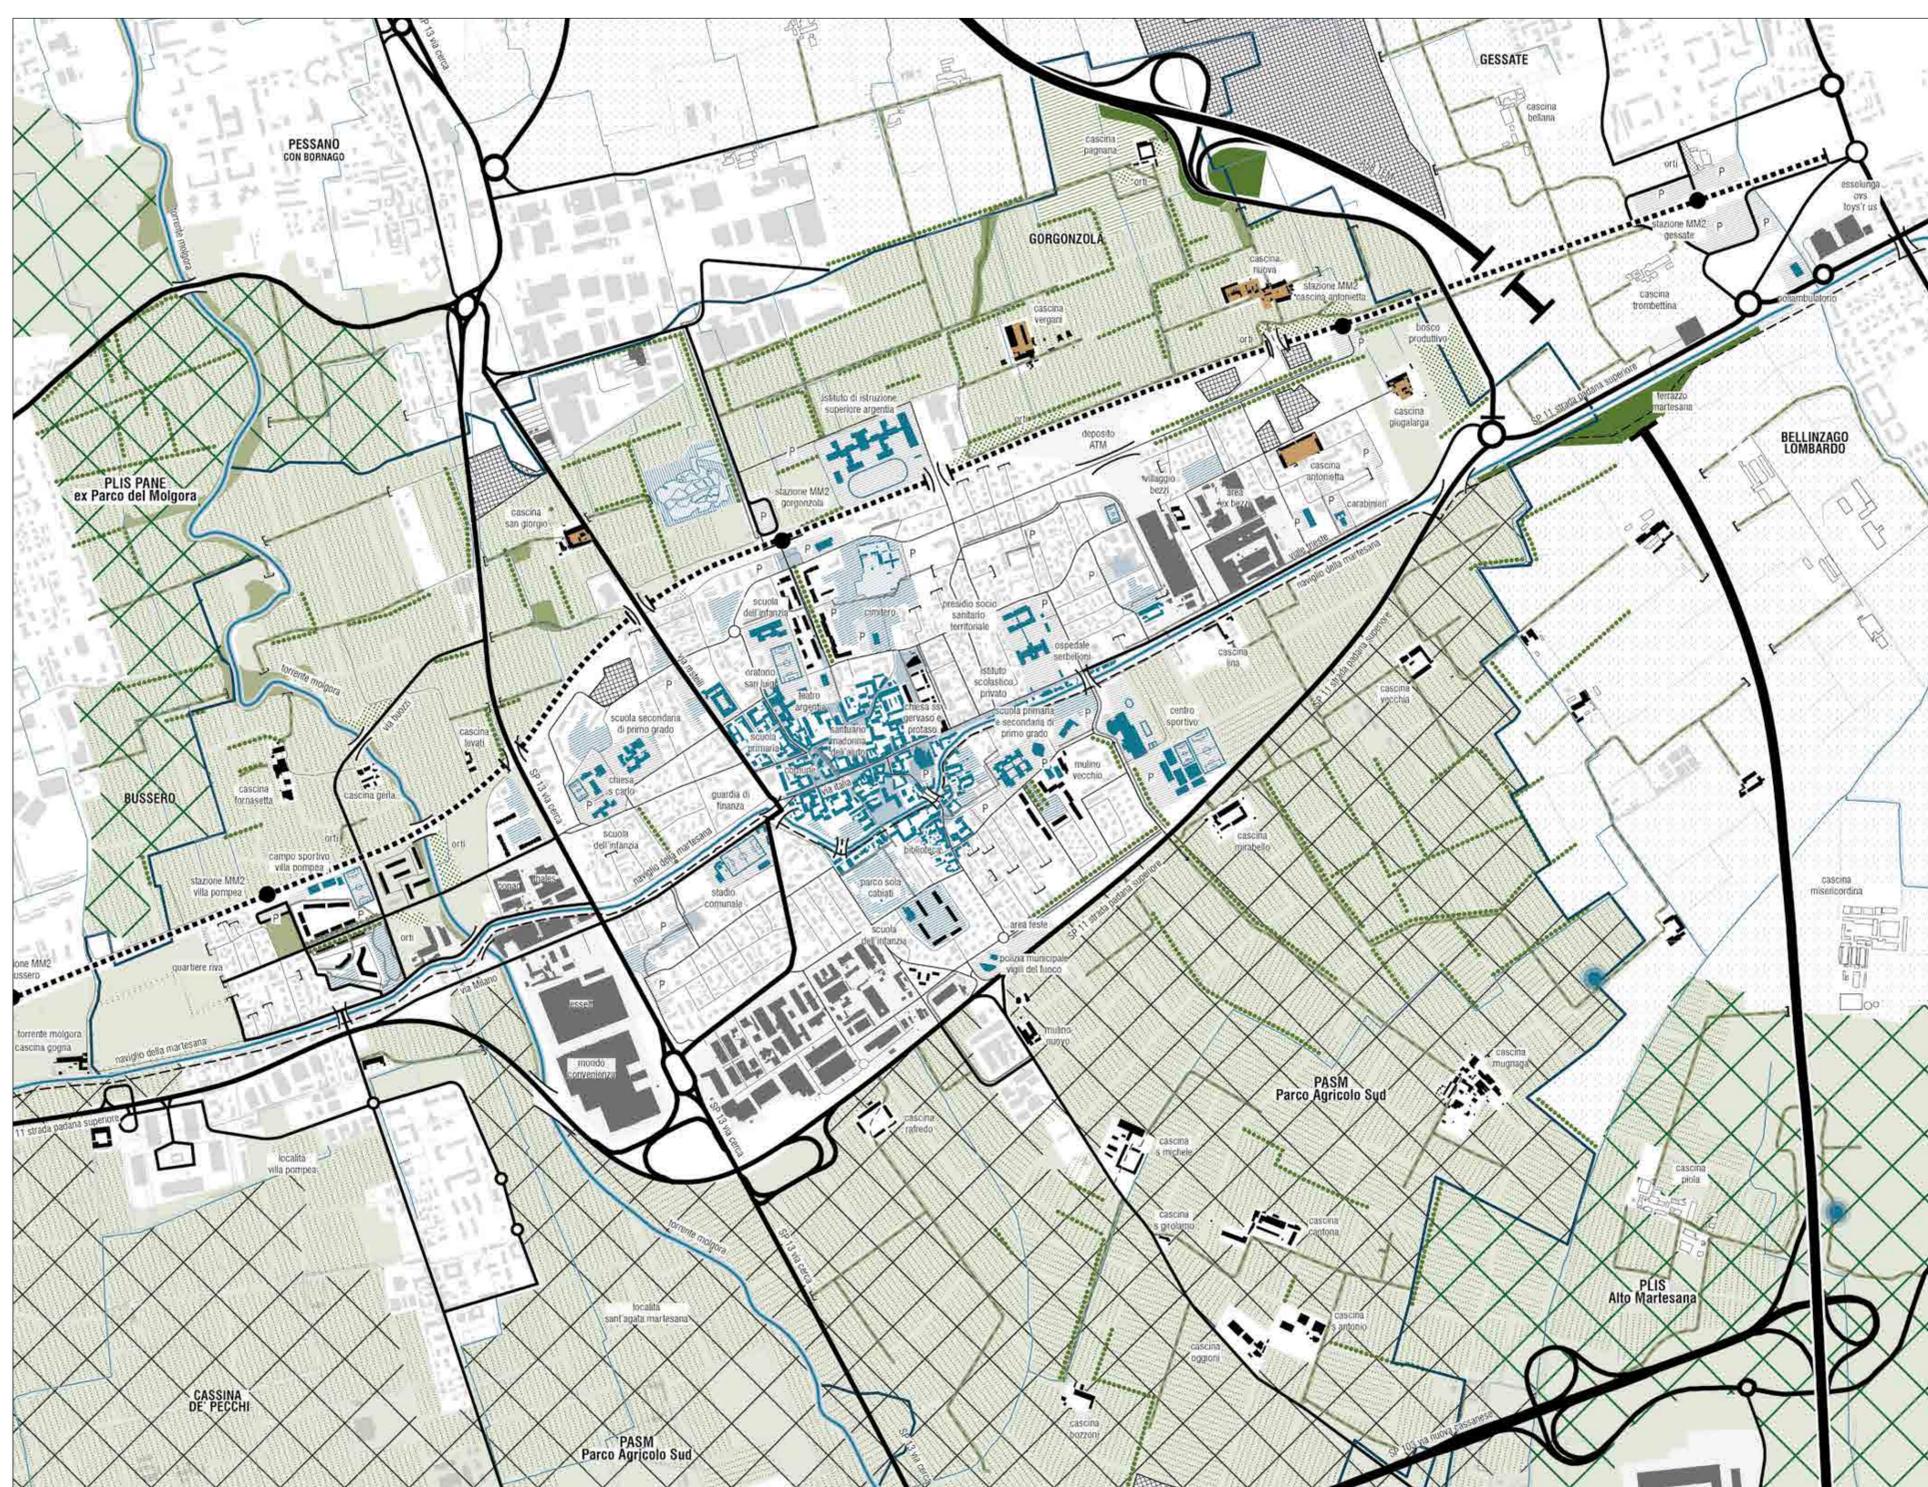


Le Aree Nord e la valle del Molgora

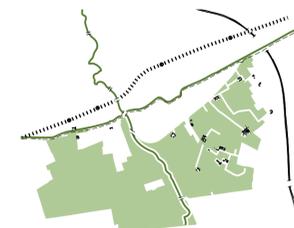

La campagna irrigua e le cascine del Parco Sud

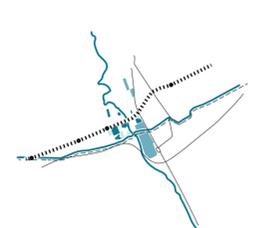

Gorgonzola Ovest e il quartiere Riva

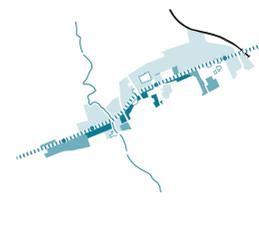

Il paesaggio lungo la metropolitana



Centro storico e urbanizzato compatto lungo la Martesana



Cascina Antonietta e il margine Est

Piano di Governo del Territorio Gorgonzola2030

Sindaco
Angelo Stucchi

Assessore a Programmazione e sviluppo del territorio, Area metropolitana, Mobilità, Politiche ambientali, Smart city, Progetti di trasformazione, Riqualificazione urbana
Serena Righini

Segretario Generale
Salvatore Ferlisi

Dirigente Settore Gestione, Pianificazione e Sviluppo del Territorio
Salvatore Corni

Servizi urbanistica ed edilizia privata
Fabio Bearzi

Ufficio di Piano
Coordinamento tecnico | Mariasilvia Agresta con Maddalena Leanza, Tiziana Ronchi, Stefano Salorani, Davide Simoni, Valentina Rossella Zucca

Consulenze Tecniche
Progettista | Matteo Mai
Valutazione Ambientale Strategica | N.Q.A. s.r.l. | Luca Bisogni, Davide Bassi
Partecipazione | Centro Studi PIM | Francesca Boeri
Componente economica demografica | Politecnico di Milano | Roberto Camagni, Andrea Caragliu
Componente paesaggistica | SRSARCH | Vito Redaelli con Massimo Rossati
Componente geologica | Studio REA Ricerche Ecologiche Applicate | Domenico D'Alessio
Semplificazione normativa | Politecnico di Milano | Stefano Cozzolino
Piano dei Tempi e degli Orari | Centro Studi ALSPEs | Domenico Dosa, Lorenzo Penati
Piano della Mobilità Ciclabile | Masterplan Studio | Federico Acuto

Piano Adottato con deliberazione C.C. n. del mese 2017
Piano Approvato con deliberazione C.C. n. del mese 2017

Nota: La base cartografica utilizzata nella stesura del PGT 2017, derivante dall'elaborazione e dall'aggiornamento del Database topografico della Regione Lombardia (proiezione:UTM-WGS84-32N), è da considerarsi ad uso esclusivo per la redazione degli elaborati grafici del PGT.

Documento di Piano | Quadro conoscitivo Sistema ambientale | stato di fatto

scala 1: 10.000

Settembre 2017



02a