
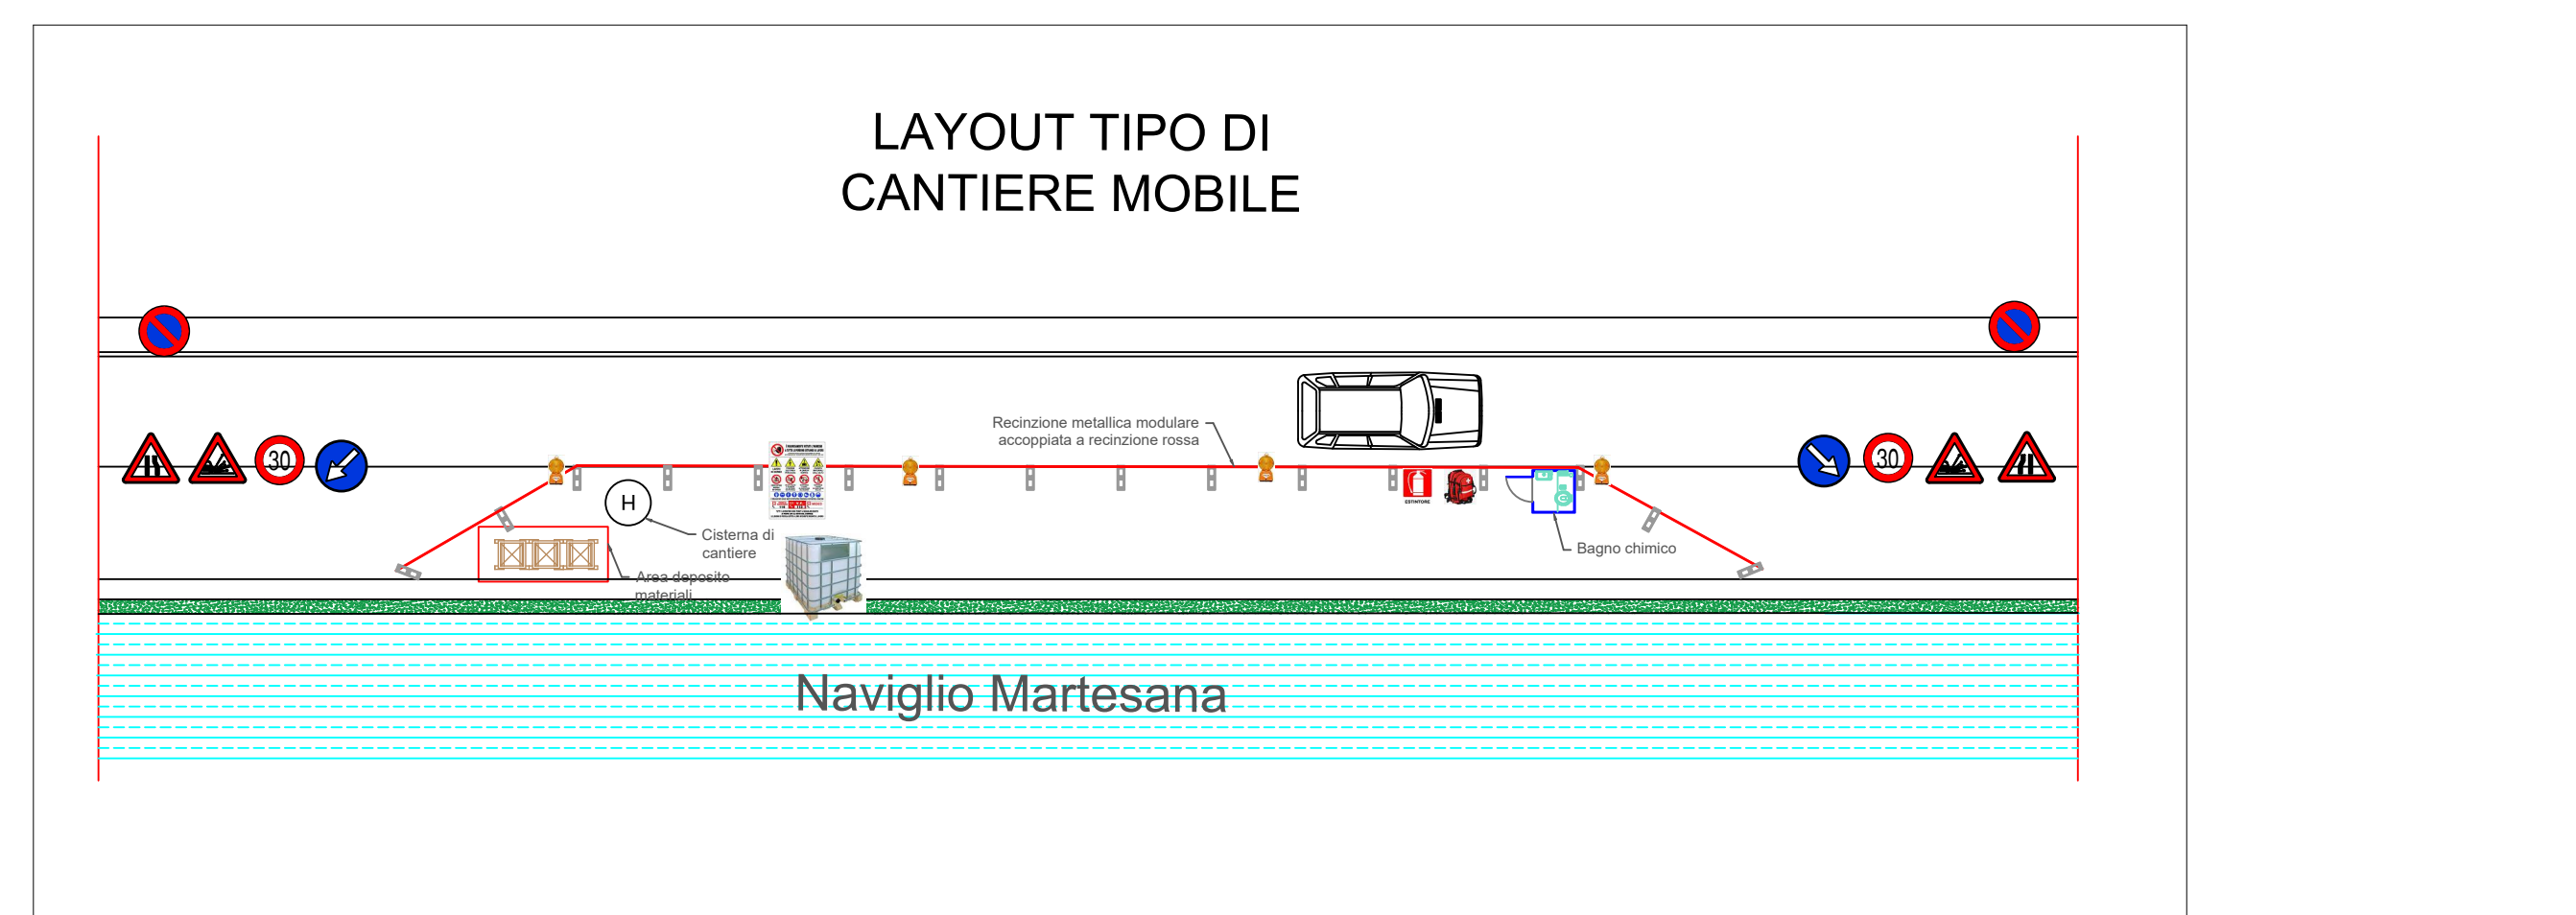
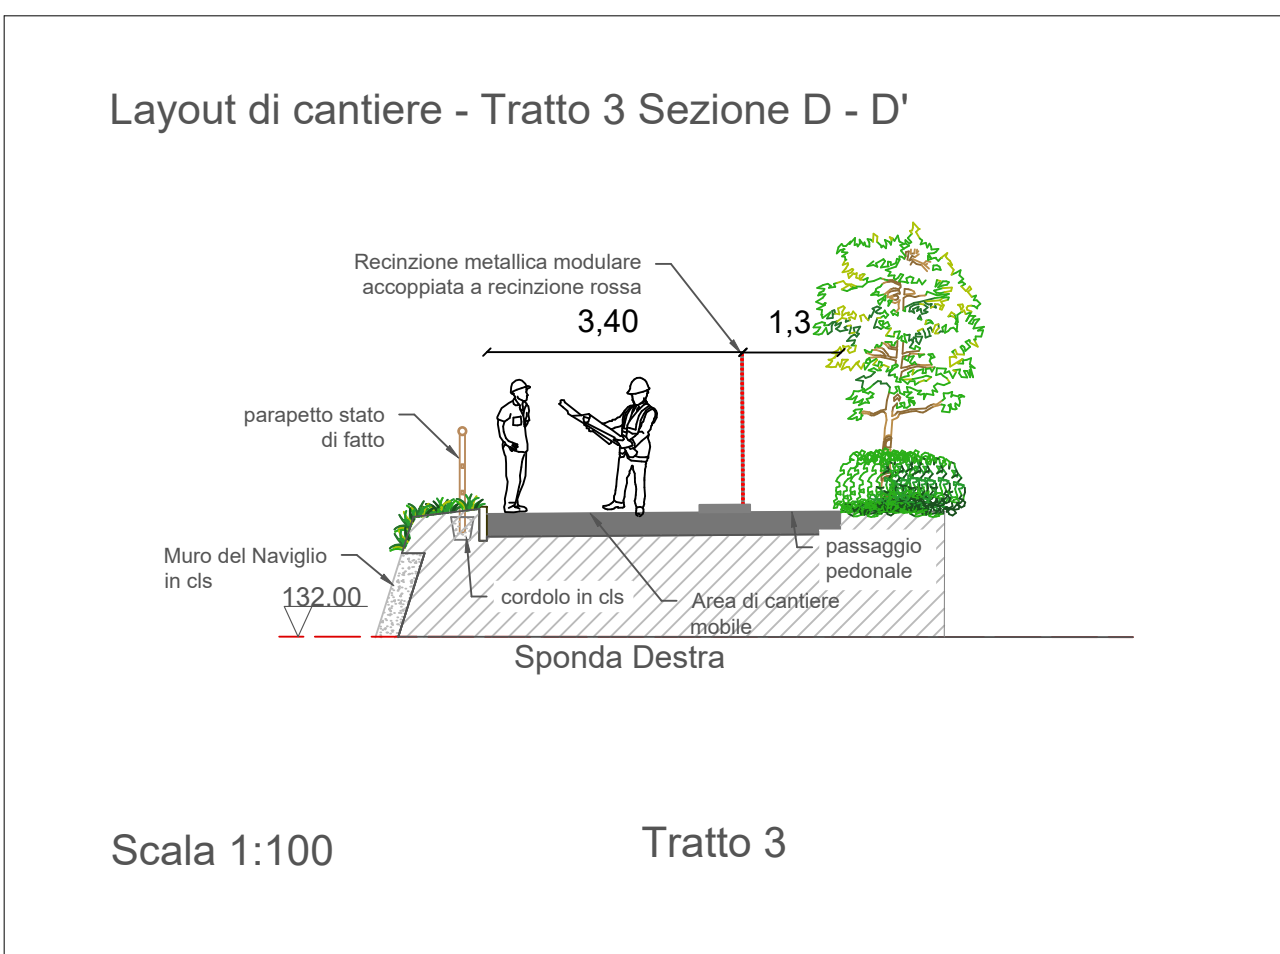
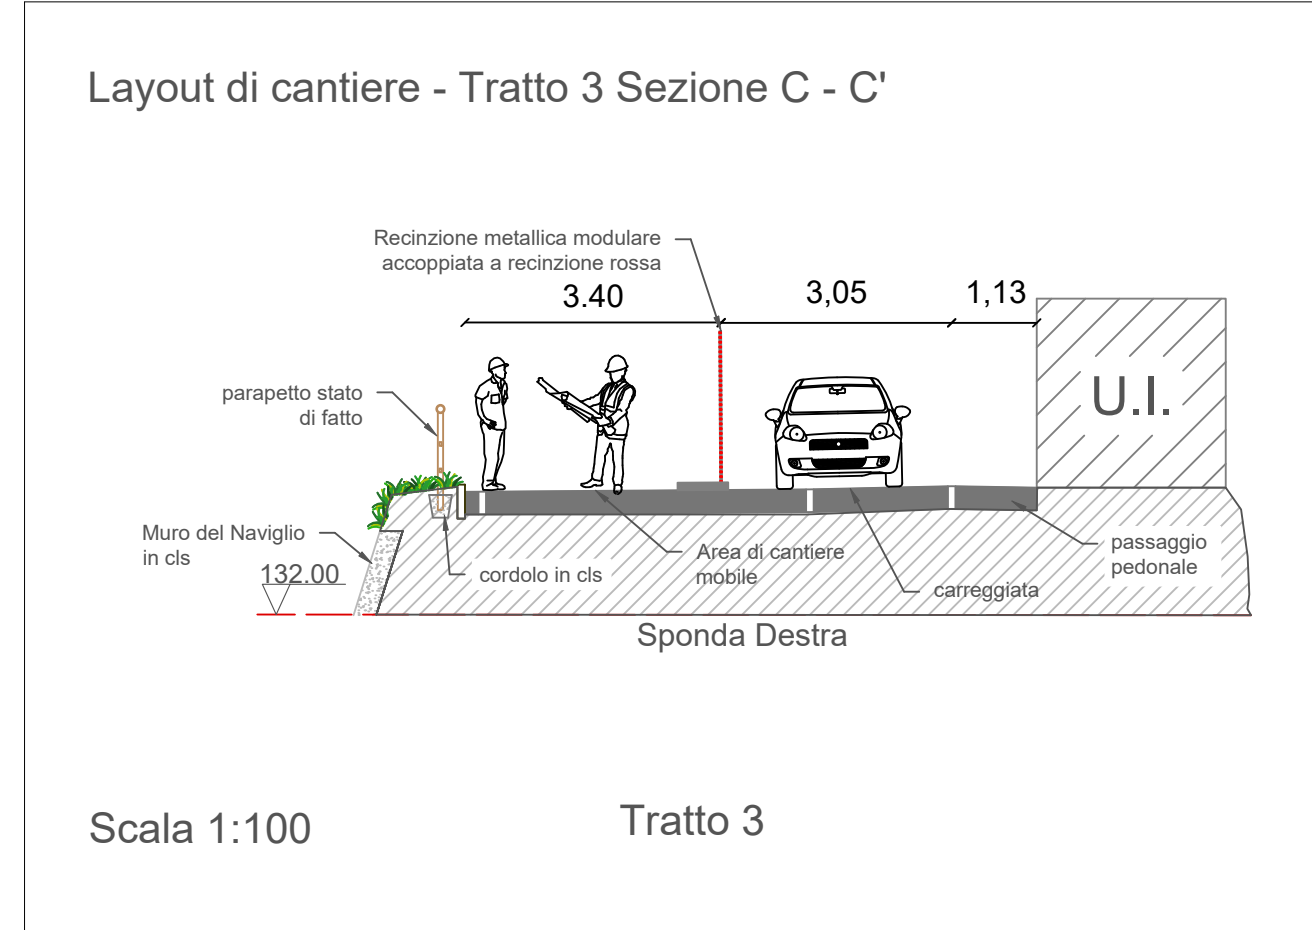
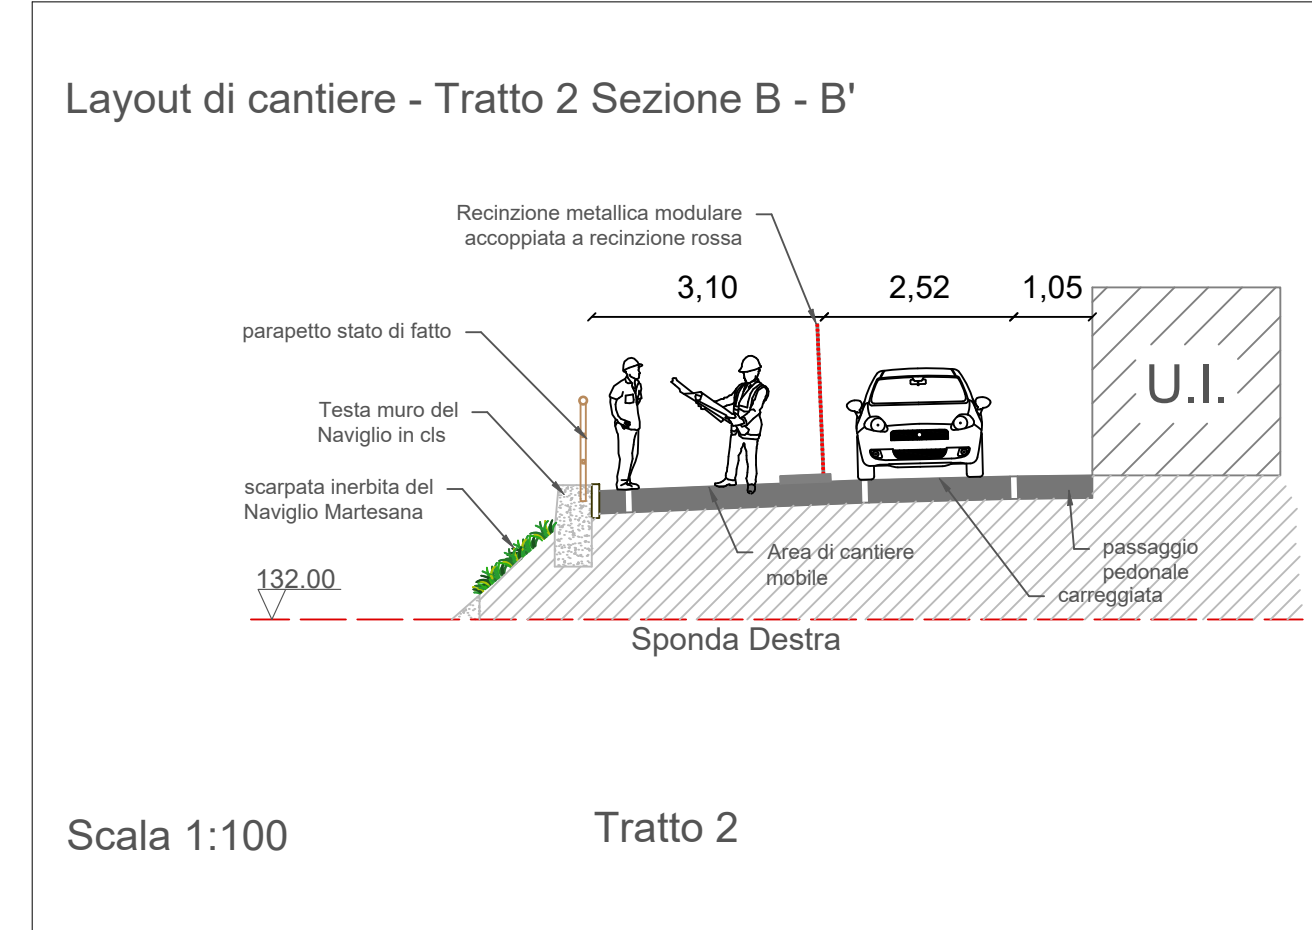
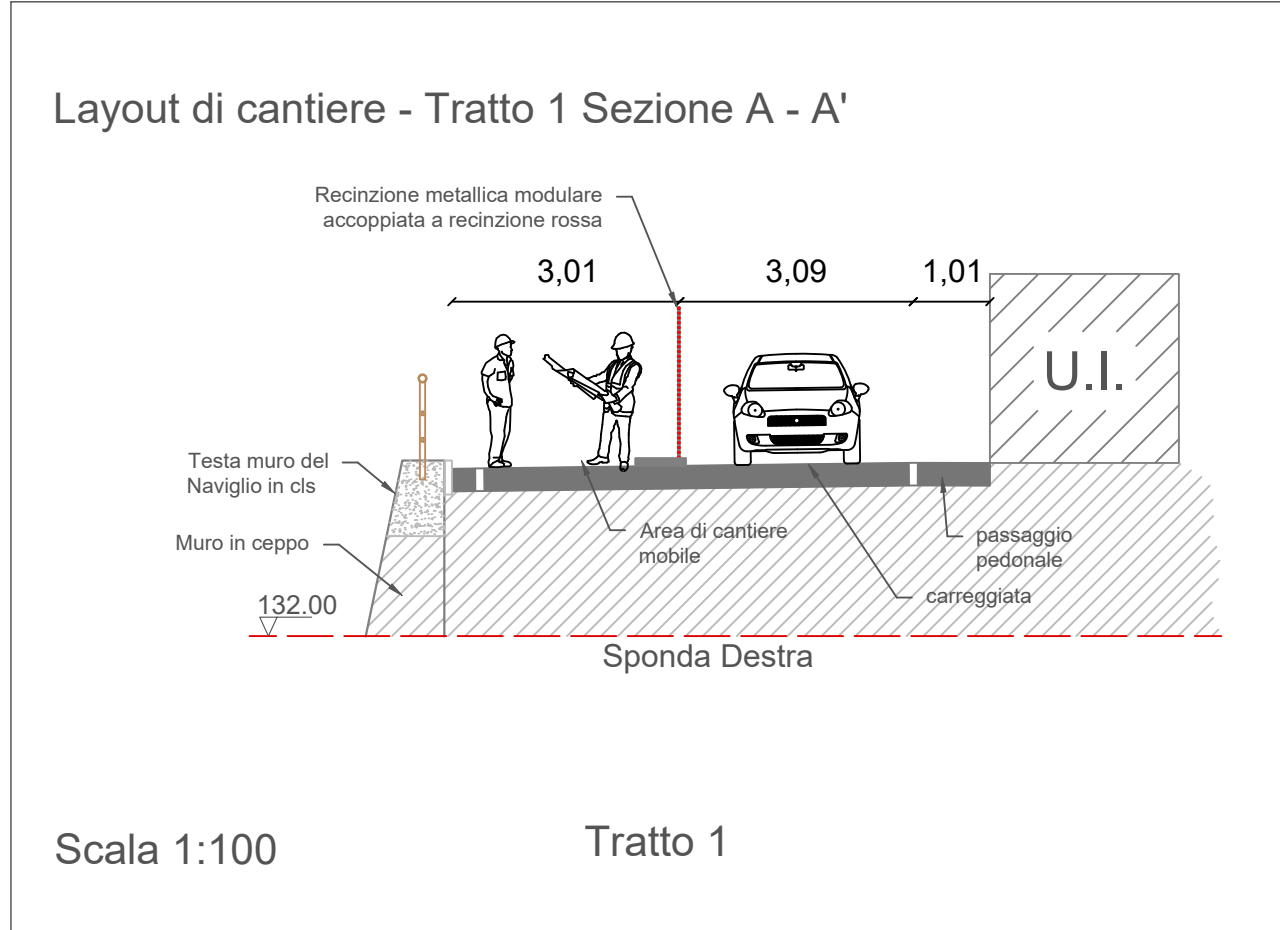
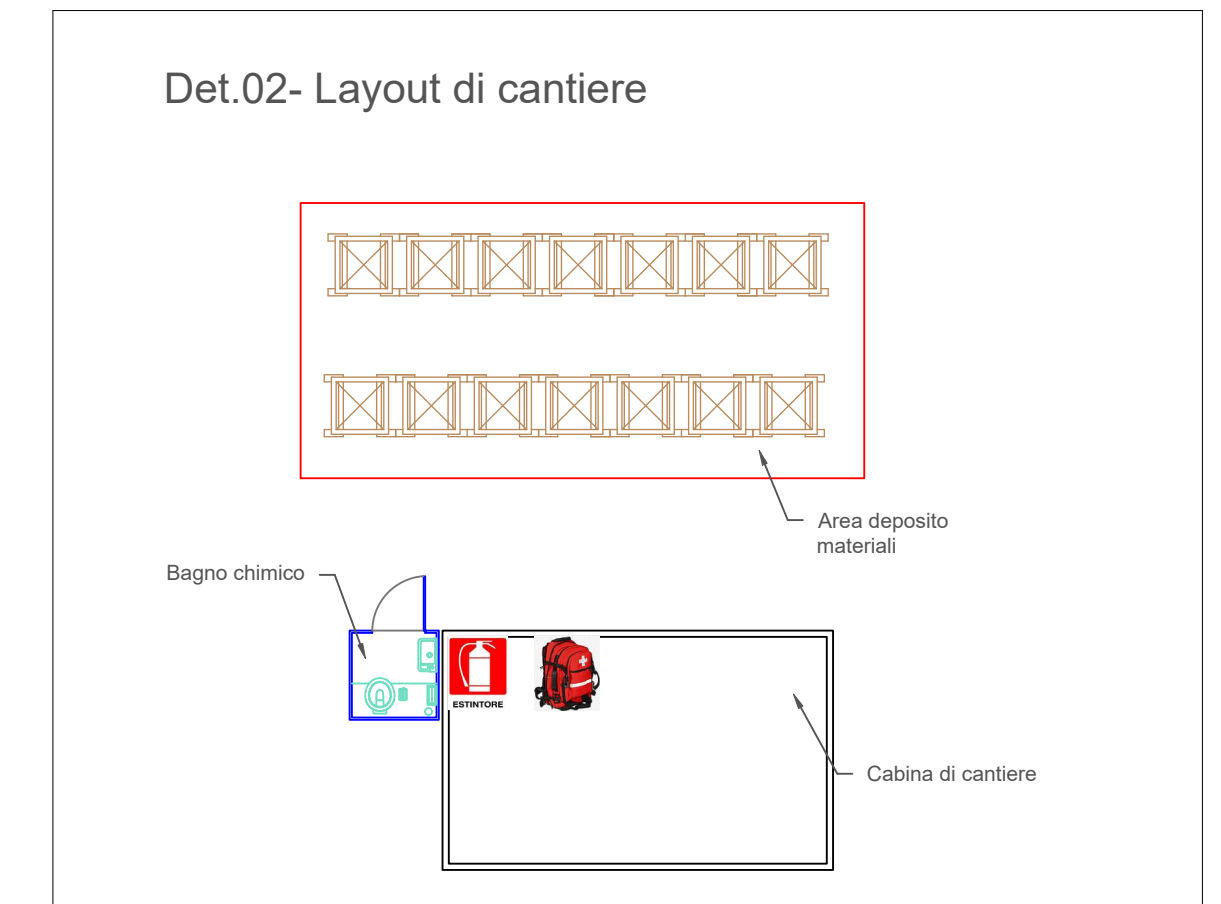


LEGENDA PER L'INDIVIDUAZIONE DELLE FASI DI MODIFICA DELLA VIABILITA':

ORDINANZA N° 69 DEL 08/04/2026

- FASE 1: dal 14 APRILE al 3 MAGGIO
- FASE 2: dal 4 MAGGIO al 17 MAGGIO
- FASE 3: dal 18 MAGGIO al 31 MAGGIO
- FASE 4: dal 1 GIUGNO al 14 GIUGNO
- FASE 4: dal 15 GIUGNO al 3 LUGLIO

In tutte le fasi è prevista la parzializzazione della carreggiata stradale di via Lazzaretto in direzione di via Restelli con divieto di parcheggio sul lato nord della stessa via Lazzaretto

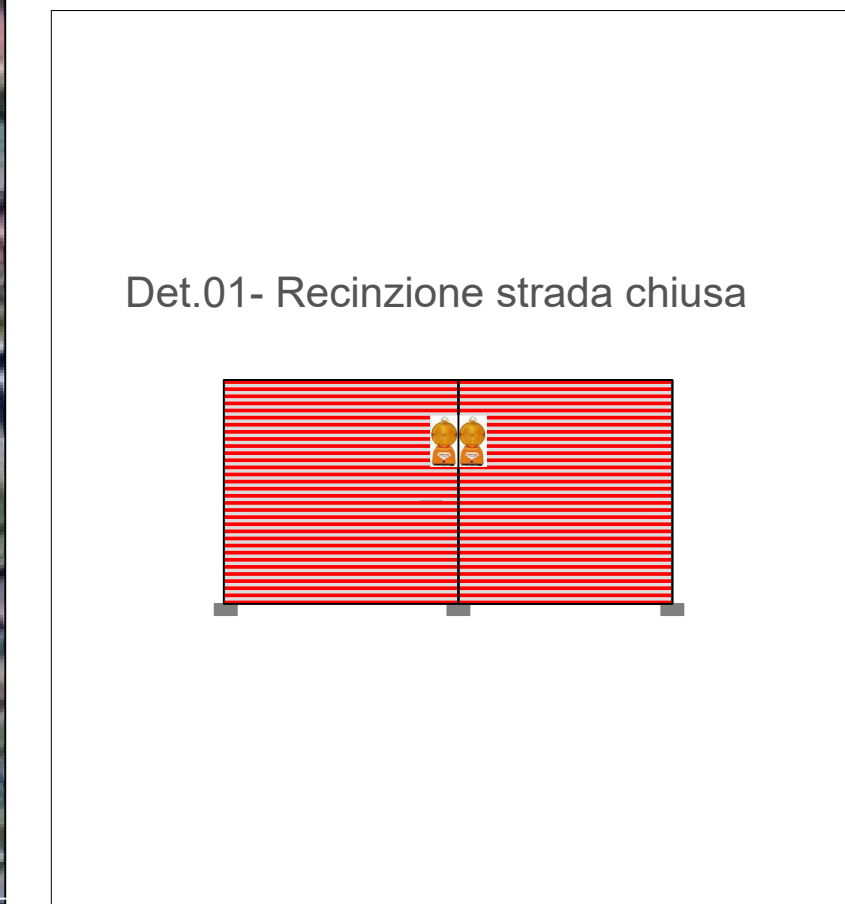

Comune di Gorgonzola
Via Italia 62
20064 Gorgonzola (MI)

OPERE DI MESSA IN SICUREZZA DI VIA LAZZARETTO IN ADIACENZA AL NAVIGLIO MARTESANA IN COMUNE DI GORGONZOLA (MI)

C27H24002230004

PROGETTO ESECUTIVO

INQUADRAMENTO E SEZIONE PER LA SICUREZZA	TAVOLA TS01
--	-----------------------

DIRETTORE DELL'AREA TECNICA DOIT. ING. STEFANO BURCHIELLI	GRUPPO DI LAVORO GEOM. ANDREA GABRIELE GEOM. NIZAR ATIKI GEOM. STEFANO CARRETTIN
PROGETTISTA DOIT. ING. MARCELLO PABA	IL COORDINATORE IN FASE DI PROGETTAZIONE E DI ESECUZIONE DOIT. ING. GIANCARLO GARBIN

 progetto a cura del Consorzio di Bonifica EST TICINO VILLORESI AREA TECNICA - SETTORE PROGETTI RETE CONSORTILE E IMMOBILI Via L. Ariosto, 30 - 20145 Milano www.etvillorresi.it - tel 02/48561301 - fax 02/48013031 - e-mail: info@etvillorresi.it	DATA OTTOBRE 2025
	NOME FILE: PROGETTO_VANNO_2024_2024_08 - BALAUSTRAGorgonzola via Lazzaretto/08-Progetto FortiBilta Tecnica
CODICE PROGETTO 2024/08	STUDIO TECNICO ASSOCIATO CARNEVALI GARBIN Via C. Farini, 21/2007 - 20137 Milano (MI) tel. fax: 02/31.957319 email: carnevaligarbin@gmail.com

REV.	DATA	DESCRIZIONE MODIFICA	REDAITO	CONTROLLATO	APPROVATO
REV. 01	Aprile 26	Emissione ordinanza 08 APRILE 2026			

A TERMINI DI LEGGE CI SI RISERVA LA PROPRIETA' DEL PRESENTE ELABORATO, CHE PERTANTO NON PUO' ESSERE RIPRODOTTO E/O CEDUTO A TERZI SENZA AUTORIZZAZIONE DEL CONSORZIO DI BONIFICA EST TICINO - VILLORESI