



Foto 1



Foto 2



Foto 3



Foto 4

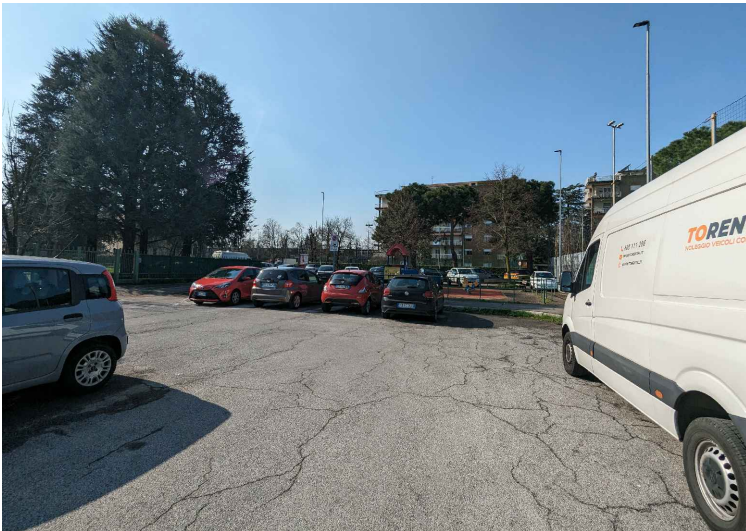


Foto 5



Foto 6



Foto 7



Foto 8


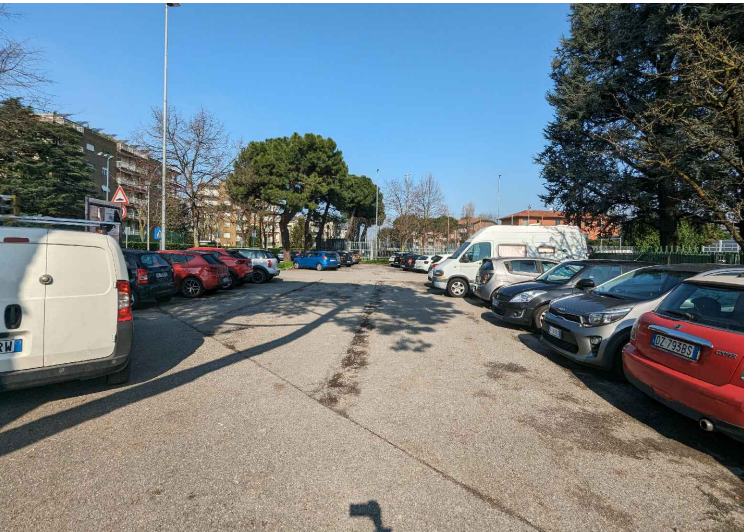



Foto 9



Foto 10

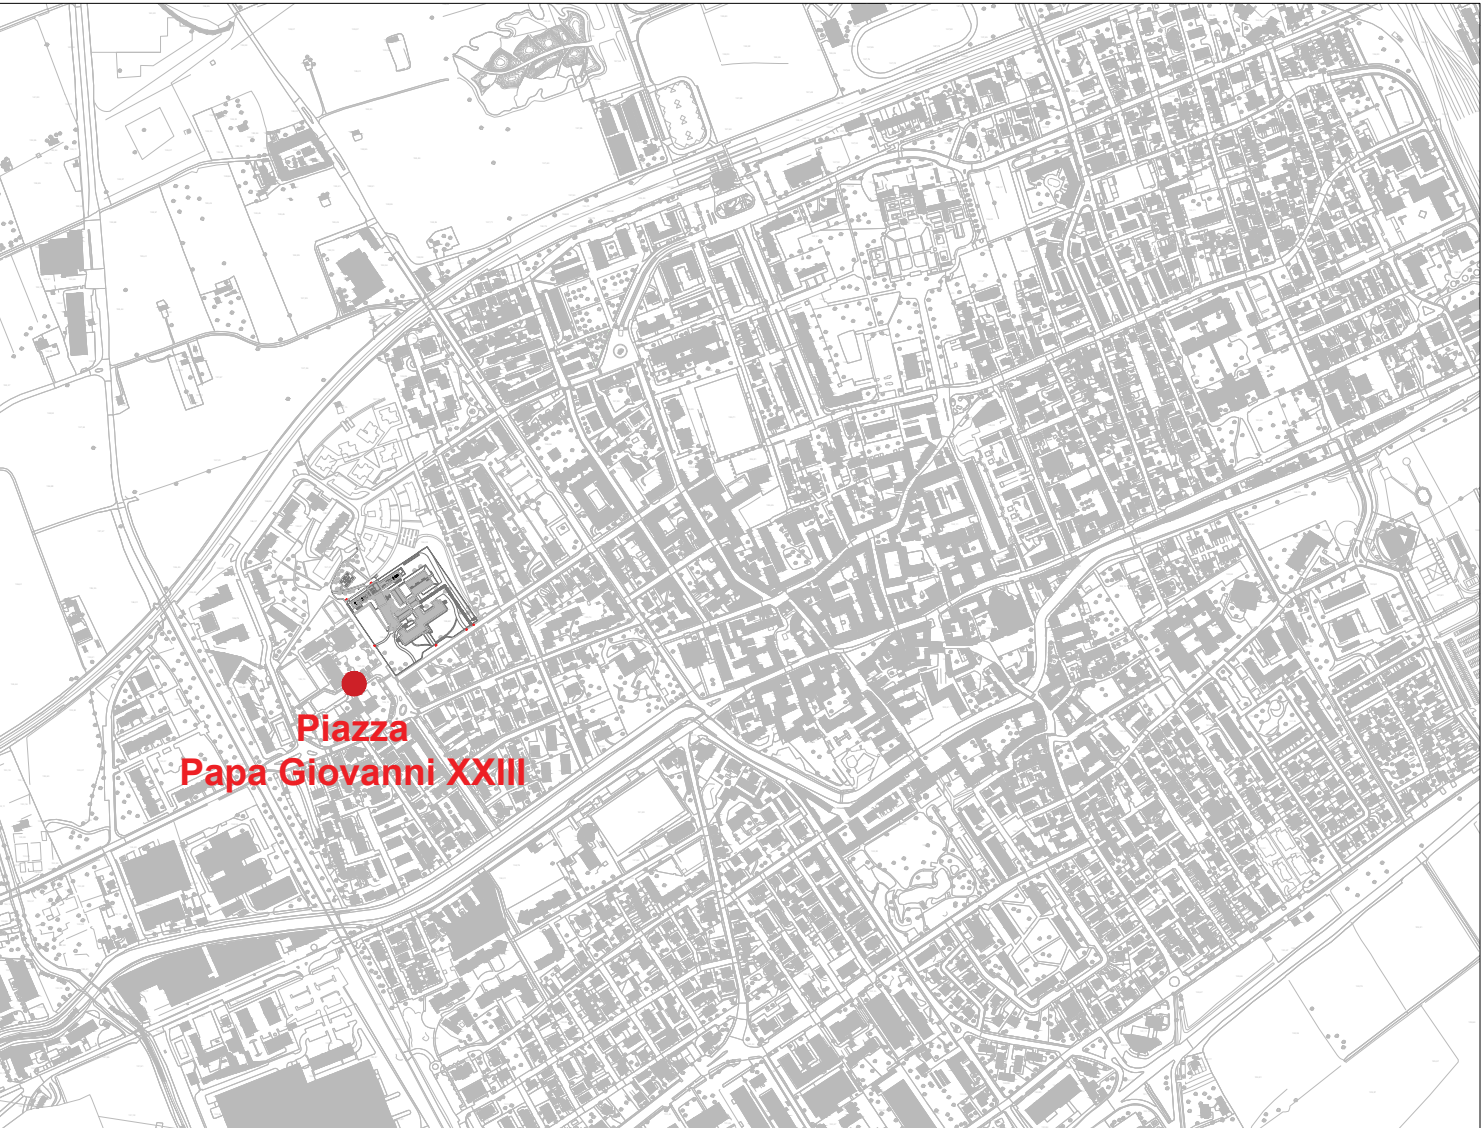

Aree oggetto di intervento

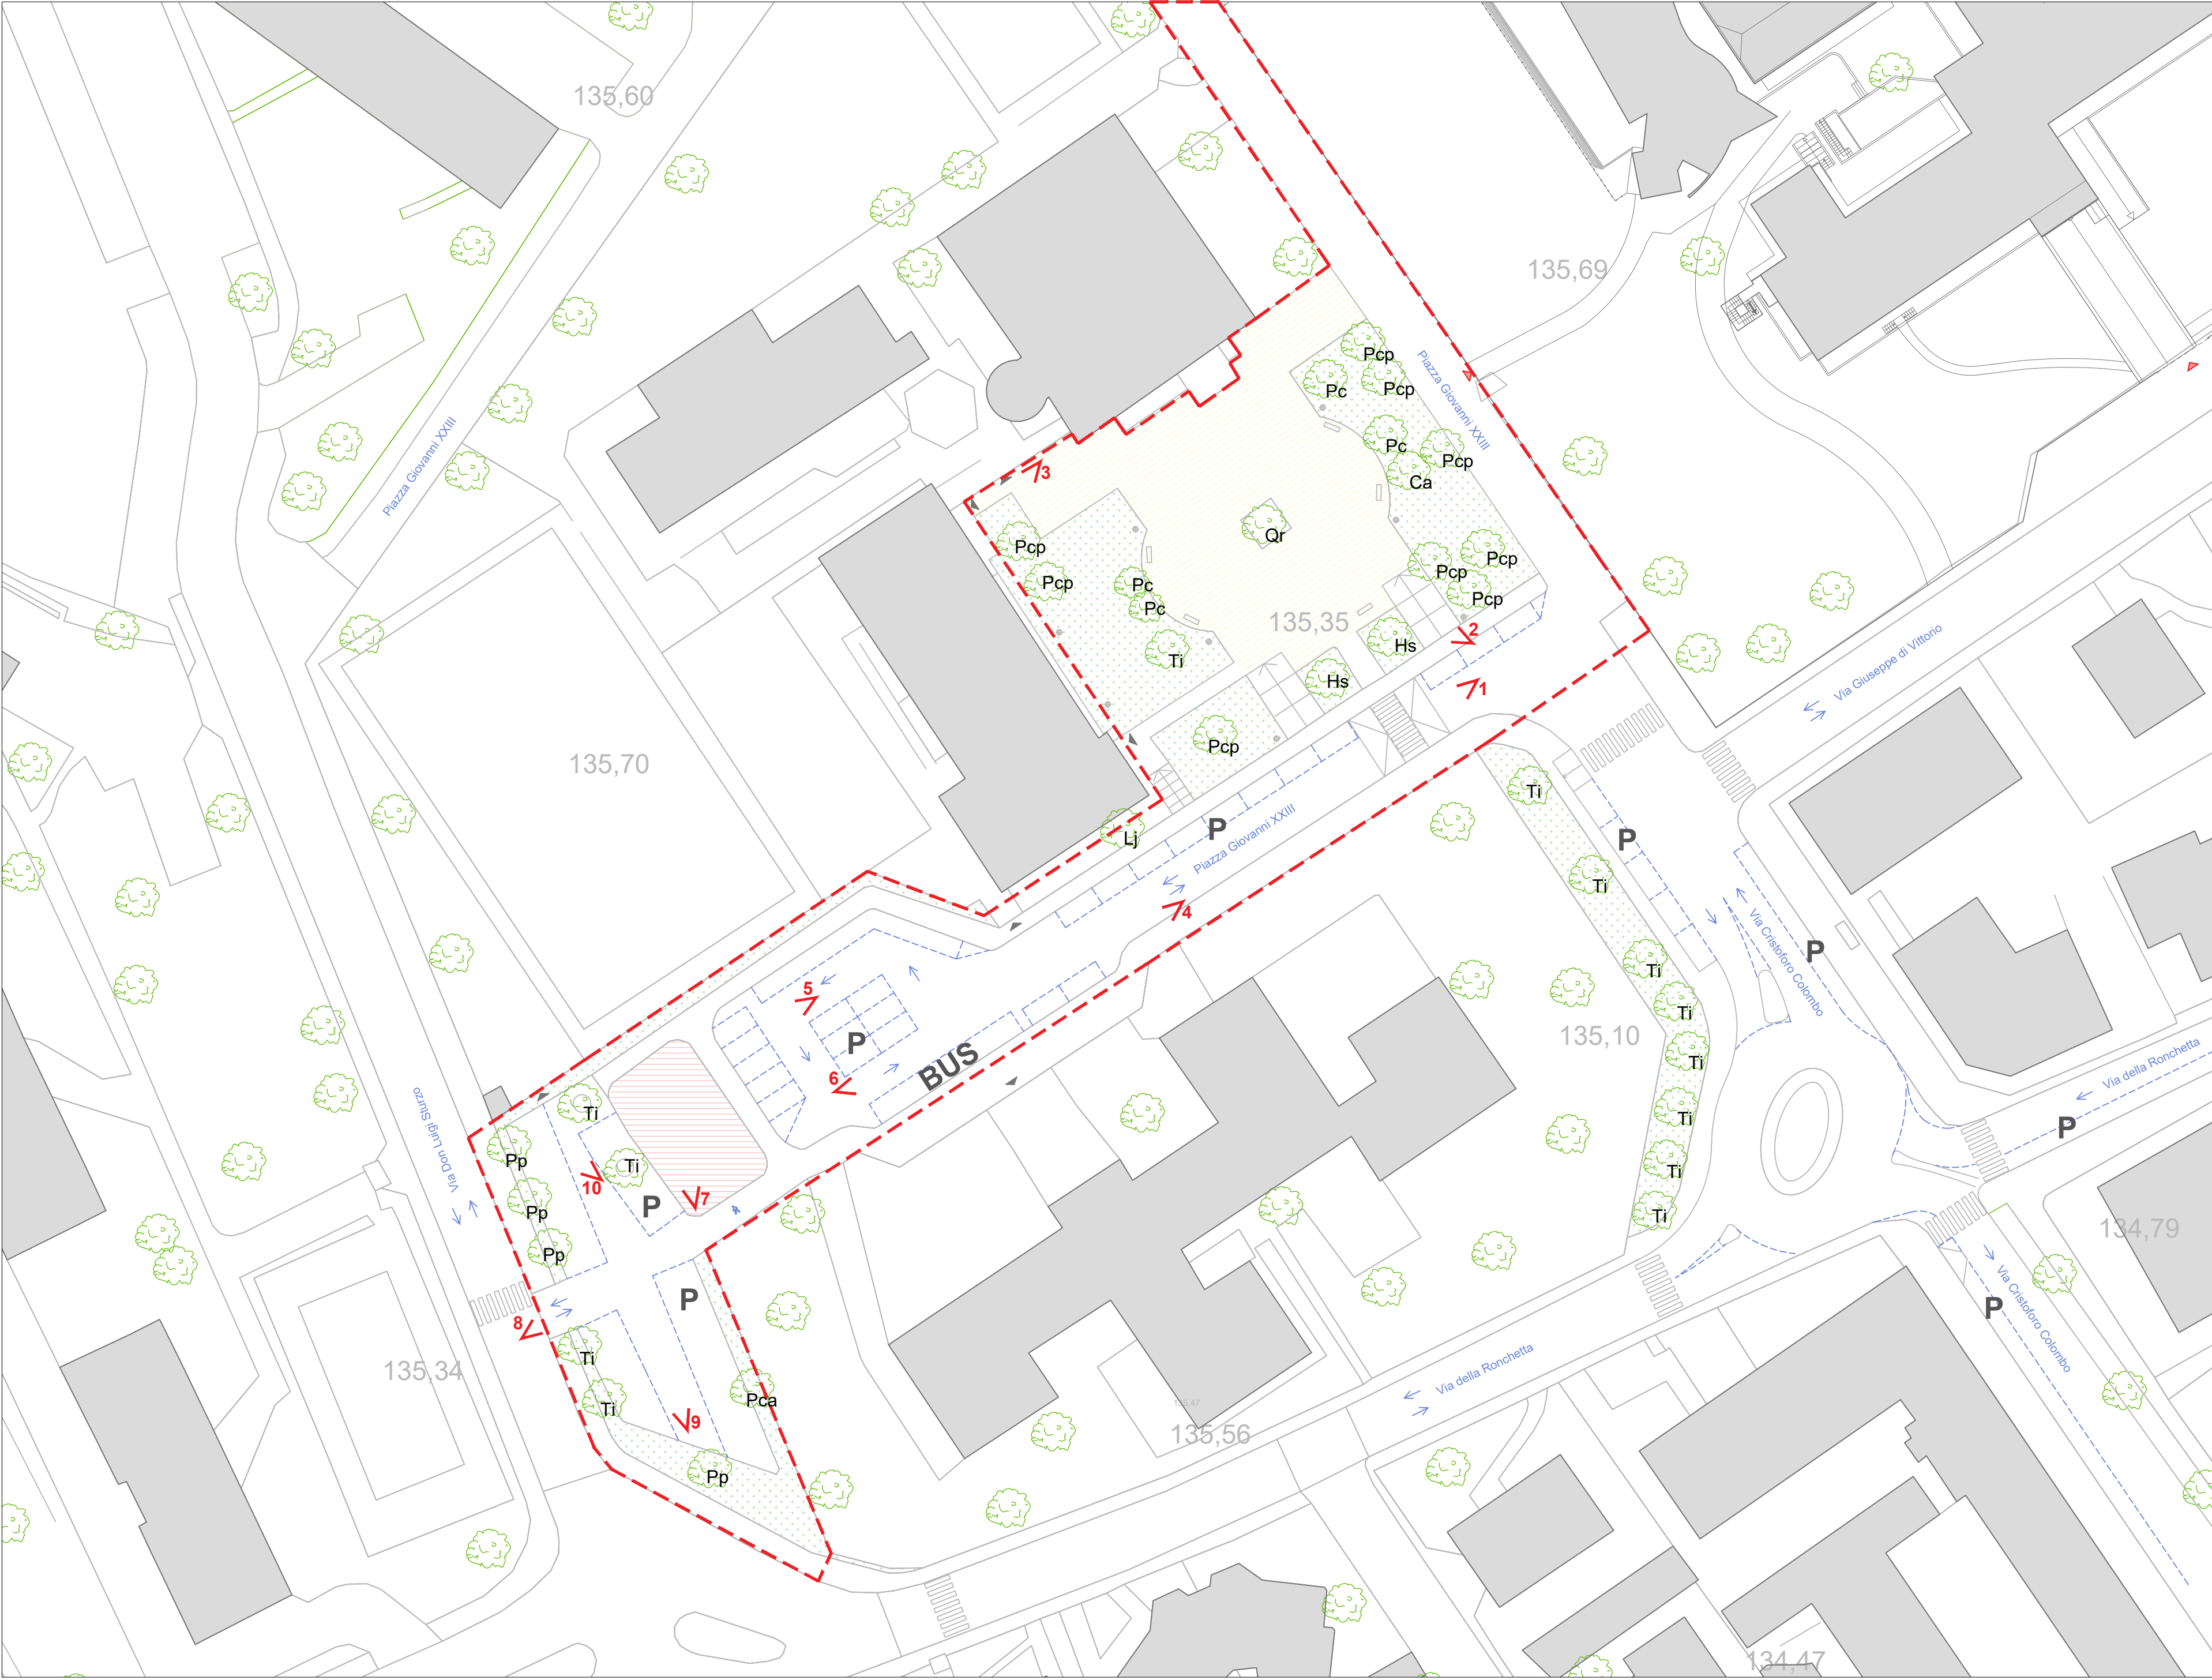

Planimetria Stato di Fatto - Scala 1:500

Legenda

Viabilità e segnaletica

- Senso di marcia
- Aree a parcheggio
- Attraversamento pedonale
- Percorso pedonale a raso
- Piste ciclabili

Arredi e pubblica illuminazione

- Sagrato
- Area ludica
- Panchine
- Pali illuminazione

Verde pubblico

- Aree a verde
- Alberature su area pubblica

- Ca - Celtis australis
- Hs - Hibiscus siriacus
- Lj - Ligustrum japonicum
- Pc - Prunus cerasus
- Pcp - Prunus cerasifera 'Pissardi'
- Pca - Pyrus calleryana
- Pp - Pinus pinea
- Qr - Quercus robur
- Ti - Tilia sp



COMUNE DI GORGONZOLA
Città Metropolitana di Milano
Settore Lavori Pubblici,
Infrastrutture e Patrimonio

Oggetto:

RIQUALIFICAZIONE DI
N. 3 AREE O PIAZZE DELLA
CITTA' DI GORGONZOLA

CONCORSO DI IDEE
Documento di indirizzo

Art. 46 comma 4 D.Lgs 36/2023

Elaborato:

LOTTO 1 - PIAZZA PAPA GIOVANNI XXIII

Planimetria stato di fatto

Il R.U.P.

Ing. Agazio Montiroso
documento firmato digitalmente
ai sensi del D.Lgs. n. 82/2005



Il tecnico:

Arch. Erika Cormio
documento firmato digitalmente
ai sensi del D.Lgs. n. 82/2005



Scala:

Data:

Aprile 2024

Disegnatore:
EC

TAV. 1c