




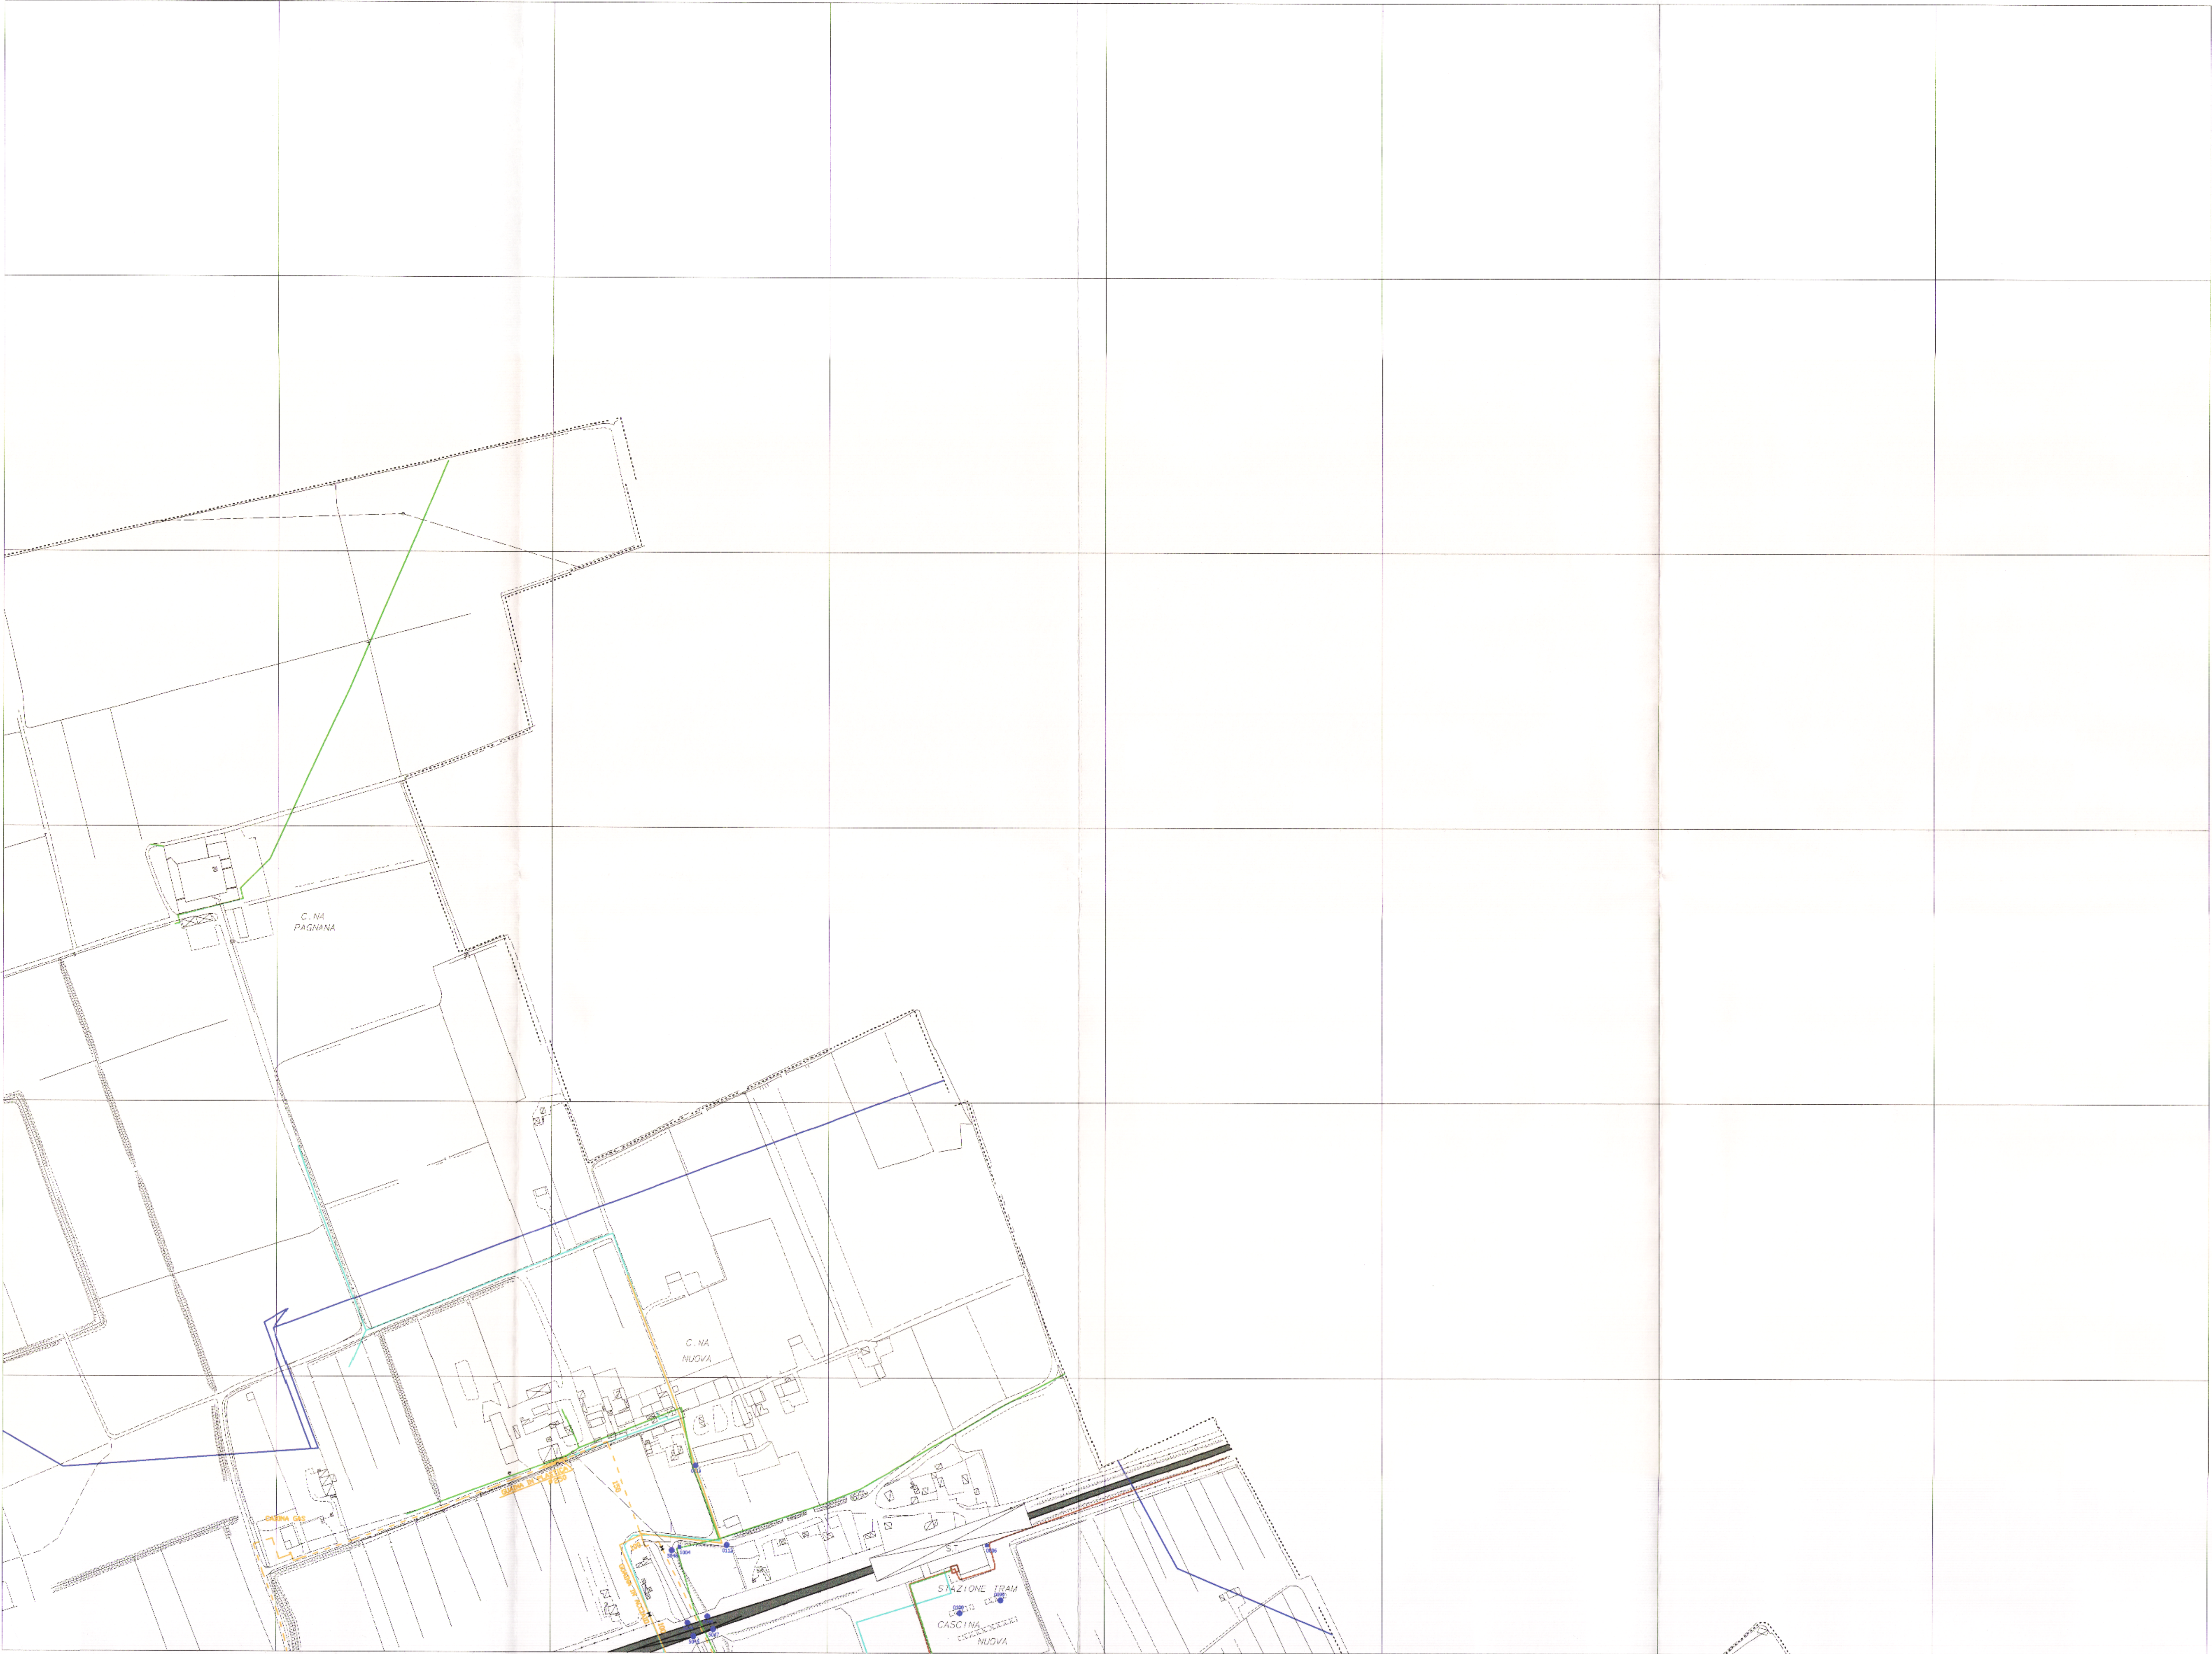

QUADRO D'UNIONE DEI FOGLI 1:2000

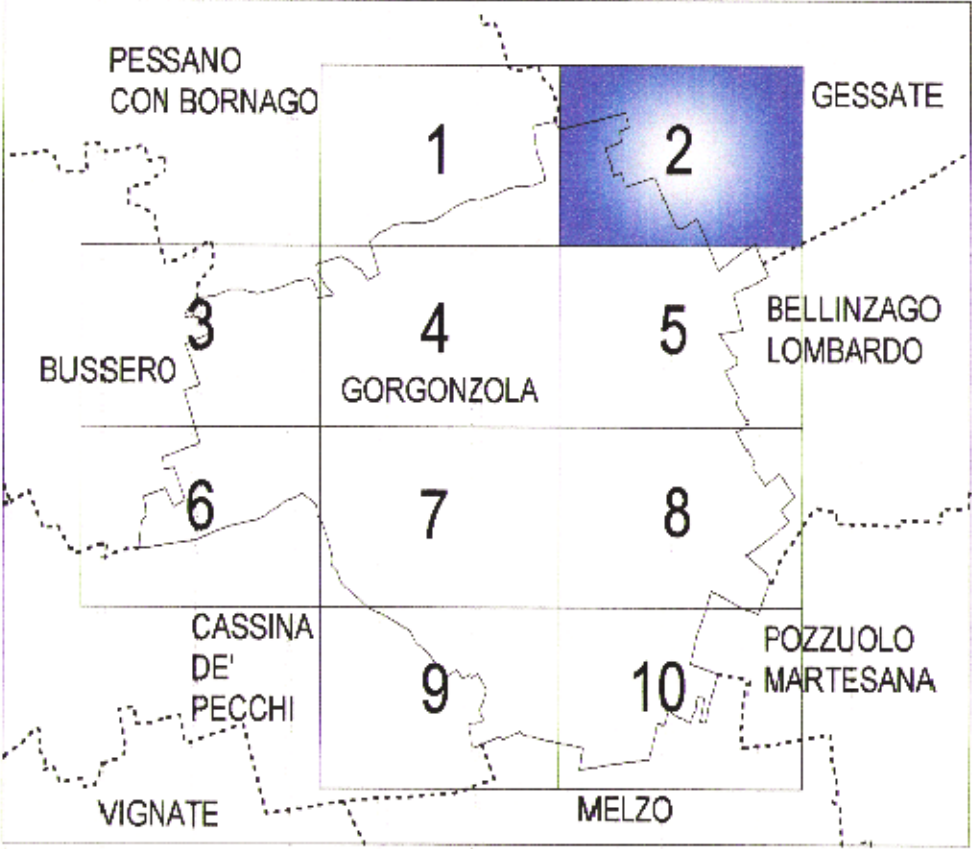

FOGLIO N. 02
SCALA 1:2000

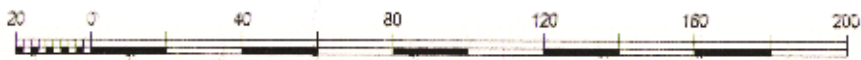

LEGENDA

- | | |
|--|--|
| Base georeferenziata Gorgonzola | Rete acquedotto - diametri tubazioni < 100 |
| Elettrodotti TERNA S.p.a. linee e pali 132 Kv | Rete acquedotto - idranti stradali |
| Elettrodotti TERNA S.p.a. linee e pali 132 Kv | Rete acquedotto - posto m.s. 10 |
| Elettrodotti TERNA S.p.a. linee e pali 220 Kv | Rete acquedotto - valvole piccole acqua |
| Rete distribuzione elettrica ENEL S.p.a. linee 15 Kv aeree | Rete acquedotto - valvole grandi acqua |
| Rete distribuzione elettrica ENEL S.p.a. linee 15 Kv sotterranee | Rete fognaria - tubazioni |
| Rete distribuzione elettrica ENEL S.p.a. linee 380 v aeree | Rete fognaria - camerette |
| Rete distribuzione elettrica ENEL S.p.a. linee 380 v sotterranee | Rete fognaria - diametri tubazioni < 40 |
| Rete di distribuzione del gas - quote manografi 100 | Fibra ottica (cavidotti e pozzetti) Rete telematica Comune Gorgonzola |
| Rete di distribuzione del gas - saracinesca con chiusino | Fibra ottica (cavidotti) Metroweb S.p.a. |
| Rete di distribuzione del gas - saracinesca in cameretta | SNAM rete gas |
| Rete di distribuzione del gas - sottocabine | Rete di distribuzione del gas - alimentatore |
| Collettore intercomunale Idra Patrimonio | Rete di distribuzione elettrica Enel Sole S.p.a. (punto luce e cabina) 1477 0052 |



PGT


PIANO DI GOVERNO
DEL TERRITORIO

Sindaco
Assessore Sviluppo del Territorio
Dirigente Settore Gestione
e Pianificazione urbanistica
Direttore scientifico

Walter Baldi
Giovanni Santacroce
Lorenzo Sparago
Luigi Mazza

Collaboratori
Piano dei Servizi infrastrutture e trasporti
Valutazione Ambientale Strategica
Piano e sistema ambientale
e paesaggistico
Comunicazione e partecipazione
Quadro di riferimento economico
e sociale
PUGS e RE
Politiche per il commercio
Ufficio di Piano

Federico Acuto
Luigi Fregoni
Massimiliano Innocenti
Fabio Sola
Eduardo Marini
Gian Piero Cassio
Angelo Rocchi
Piazzonop
Walter Cocchi
Fabrizio Cozza

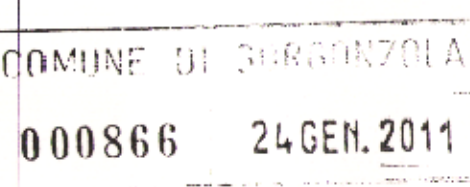

000866 24 GEN. 2011

PIANO DEI SERVIZI

P.U.G.S.S.
PIANO URBANO GENERALE DEI
SERVIZI NEL SOTTOSUOLO



gennaio 2011
scala 1:2000
2
TAV. 2 DI 10

Adozione C.C. n° xxxx del 00/00/0000
Adozione Contradduzioni C.C. n° xxxx del 00/00/0000
Approvazione C.C. n° xxxx del 00/00/0000

progettazione architettonica
architetto Angelo Rocchi
P.zza Martelli, 11 - 20065 Gorgonzola (MI) - telefono 02/711911
N.6470 - P.17A/102/4780154 - Albo Progettazione A.D.