



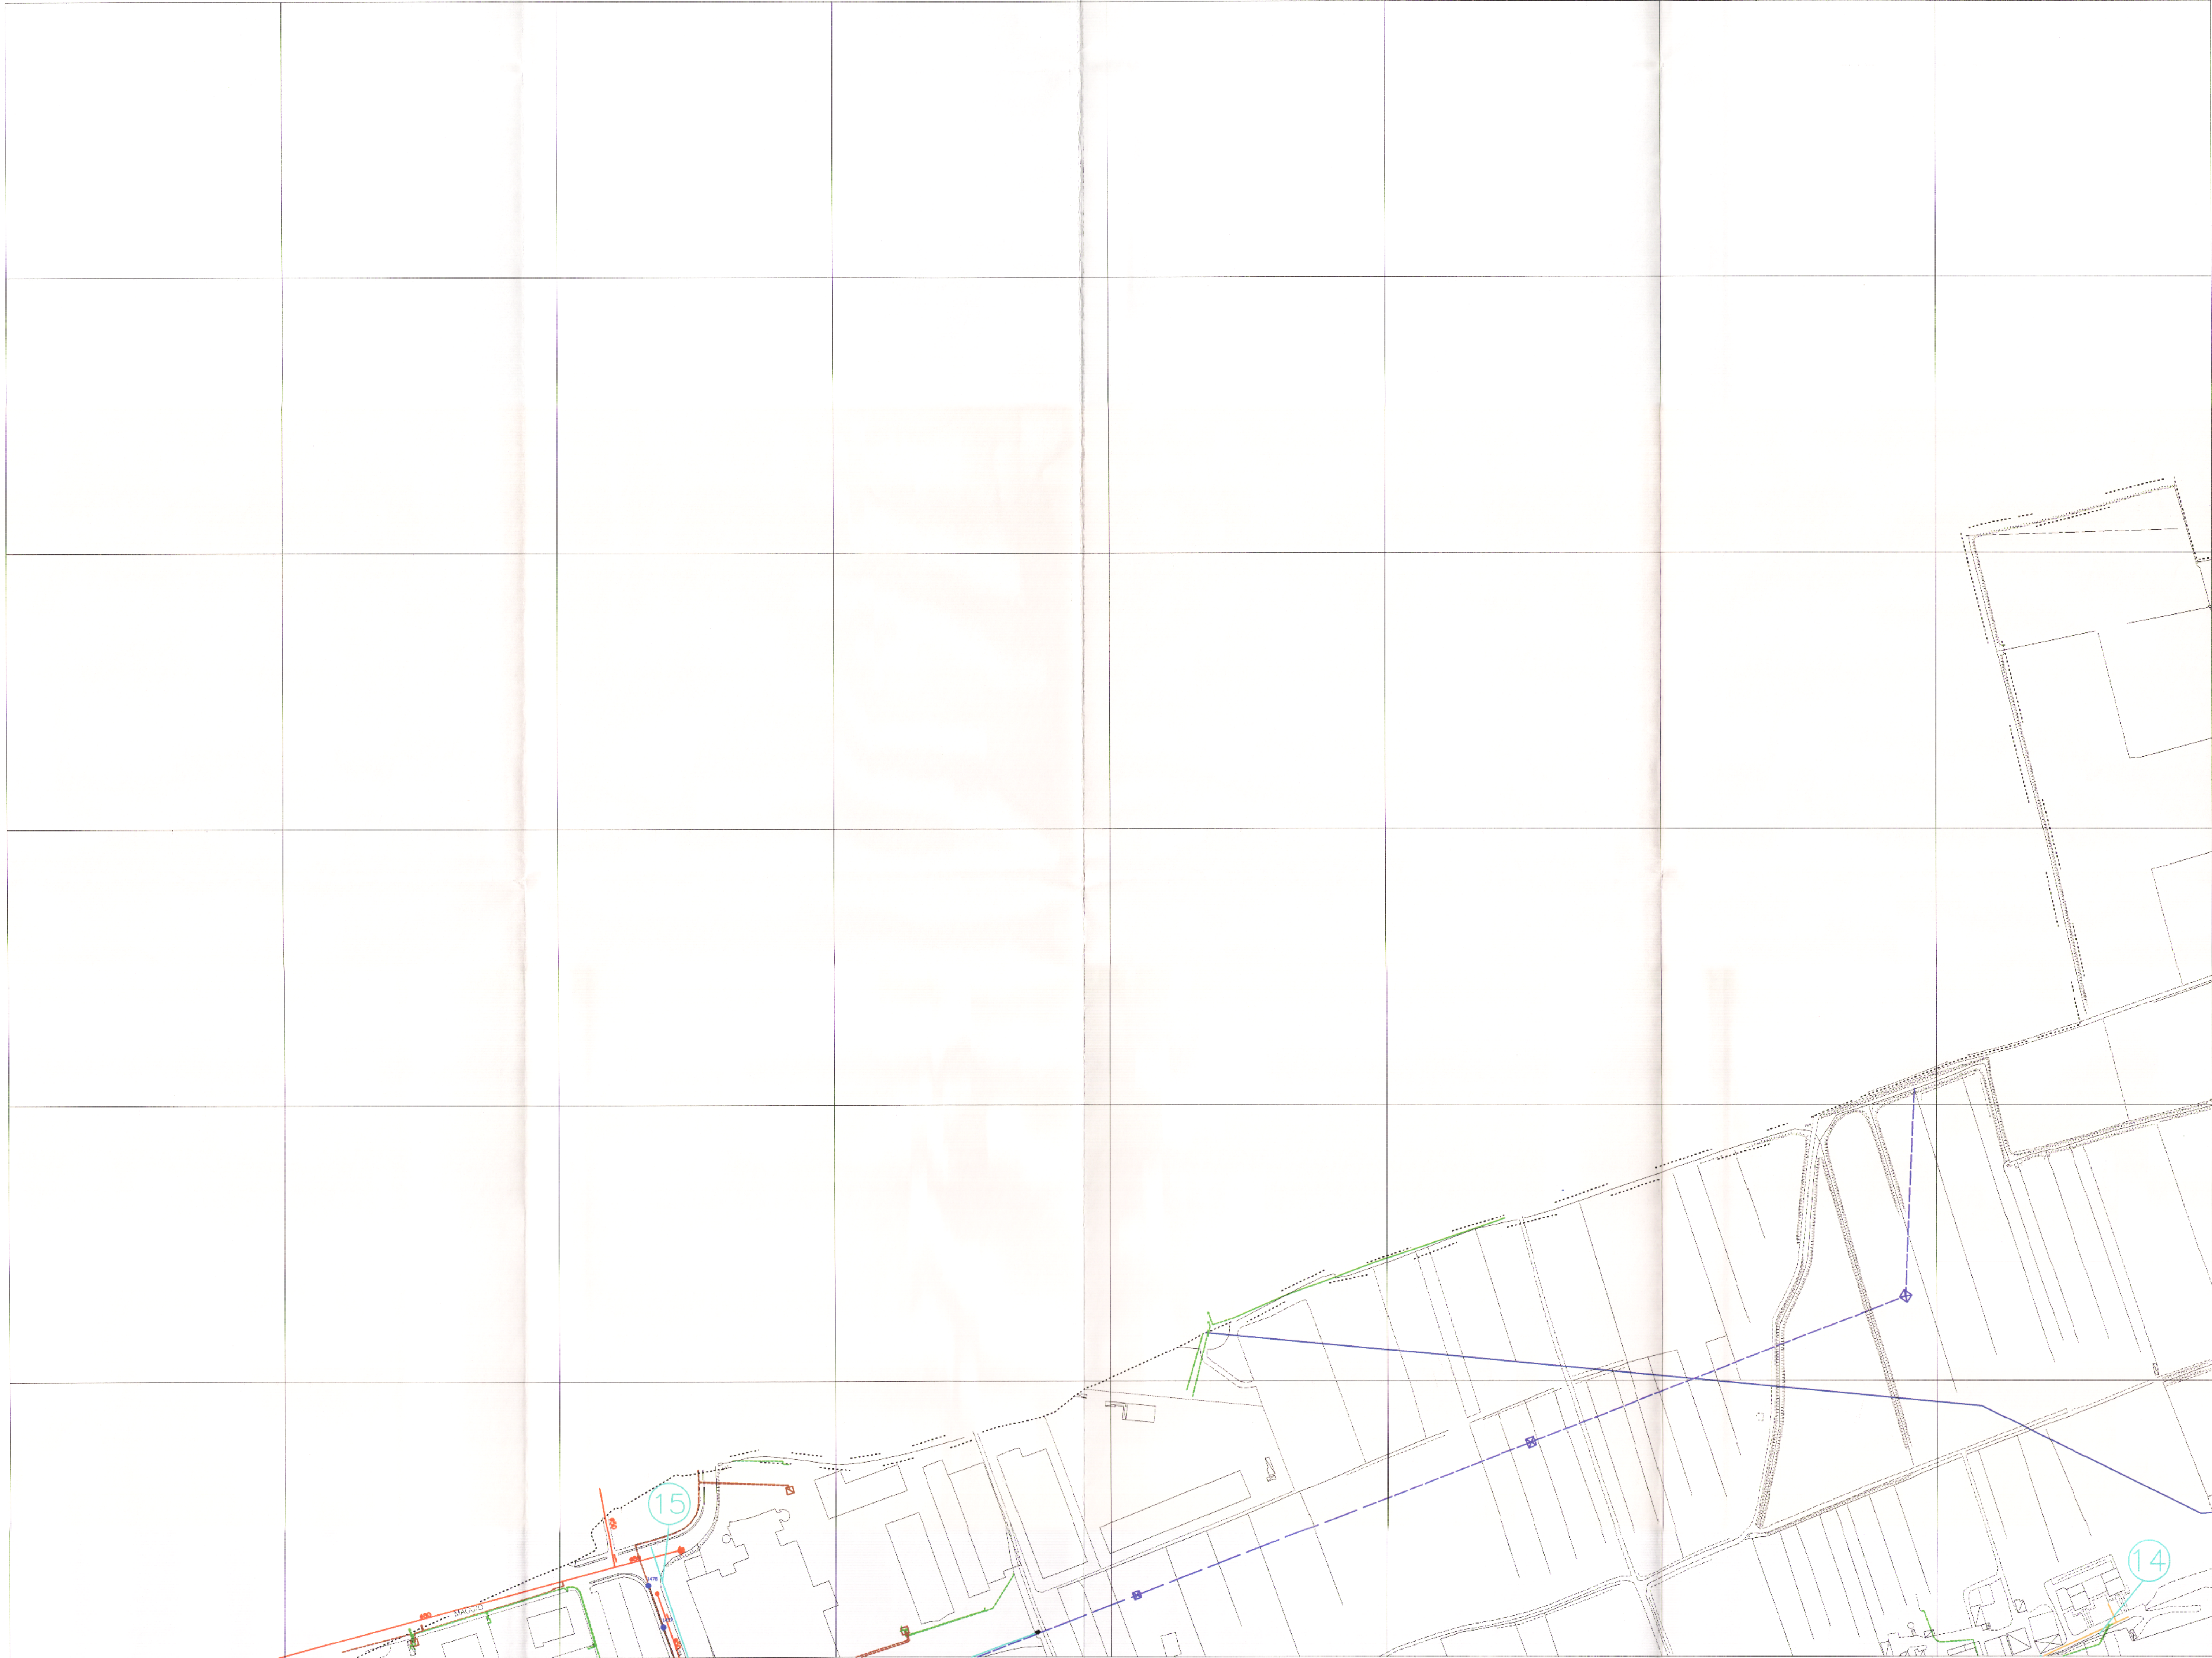

QUADRO D'UNIONE DEI FOGLI 1:2000

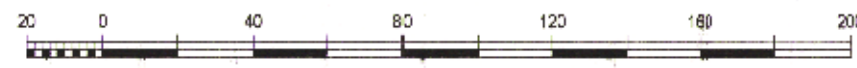

FOGLIO N. 01
SCALA 1:2000



LEGENDA	
Base georeferenziata Gorgonzola	Rete acquedotto - diametri tubazioni
Elettrodotti TERN S.p.a. linee e pali 132 Kv	Rete acquedotto - idranti stradali
Elettrodotti TERN S.p.a. linee e pali 132 Kv	Rete acquedotto - posto m.s.
Elettrodotti TERN S.p.a. linee e pali 220 Kv	Rete acquedotto - valvole piccole acqua
Rete distribuzione elettrica ENEL S.p.a. linee 15 Kv aeree	Rete acquedotto - valvole grandi acqua
Rete distribuzione elettrica ENEL S.p.a. linee 15 Kv sotterranee	Rete fognaria - tubazioni
Rete distribuzione elettrica ENEL S.p.a. linee 380 v aeree	Rete fognaria - camerette
Rete distribuzione elettrica ENEL S.p.a. linee 380 v sotterranee	Rete fognaria - diametri tubazioni
Rete di distribuzione del gas - quote manografi	Fibra ottica (cavidotti e pozzetti) Rete telematica Comune Gorgonzola
Rete di distribuzione del gas - saracinesca con chiusura	Fibra ottica (cavidotti) Metroweb S.p.a.
Rete di distribuzione del gas - saracinesca in cameretta	SNAM rete gas
Rete di distribuzione del gas - sottocabine	Rete di distribuzione del gas - alimentatore
Collettore intercomunale Idra Patrimonio	Rete di distribuzione elettrica Enel Sole S.p.a. (punto luce e cabina)




PGT

PIANO DI GOVERNO DEL TERRITORIO

Sindaco
Assessore Sviluppo del Territorio
Dirigente Settore Gestione e Pianificazione urbanistica
Direttore scientifico

Collaboratori
Piano dei Servizi infrastrutture e trasporti
Valutazione Ambientale Strategica
Piano e sistema ambientale e paesaggistico
Comunicazione e partecipazione
Quadro di riferimento economico e sociale
PUGS e RE
Politiche per il commercio
Ufficio di Piano

Adozione C.C. n° xxxx del 00/00/0000
Adozione Contradizioni C.C. n° xxxx del 00/00/0000
Approvazione C.C. n° xxxx del 00/00/0000

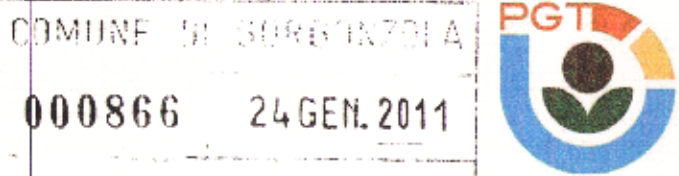

PGT

PIANO DEI SERVIZI

P.U.G.S.S.
PIANO URBANO GENERALE DEI SERVIZI NEL SOTTOSUOLO

architetto Angelo Rocchi
P.zza Matteotti, 11 - 20063 Cernusco sul Naviglio (MI) - telefono 92111911
C.F. ROCCHI/63W282523F - P. IVA 0247490154 - Albo Professionisti (MI) N°6470
Incaricato per la redazione del Piano dei Servizi: Angelo Rocchi

Angelo Rocchi
Piazzola
Walter Cazzini
Fabrizio Costa

gennaio 2011
scale 1:2000
TAV. 1 DI 10

